

Légende

Réseau d'irrigation
 Projet d'amélioration
 — Conduite à conserver
 — Conduite à remplacer

— Conduite d'aménée

■ Prises d'eau
 ▲ Réducteur de pression à installer

— Bisse de Clavau

■ Secteurs d'irrigation avec numéro de la prise d'eau

Réseau hydrographique
 Type de cours d'eau
 — Torrent
 - - - Meunière


- - - Lignes de pression 2-3 bar, Bisse de Clavau

□ Périmètre prioritaire C-Clavau

— Murs

Origine de l'adduction

■ Bisse de Clavau
 ■ Grimisuat-Champlan
 ■ La Cible - meunière
 ■ Pompage nappe

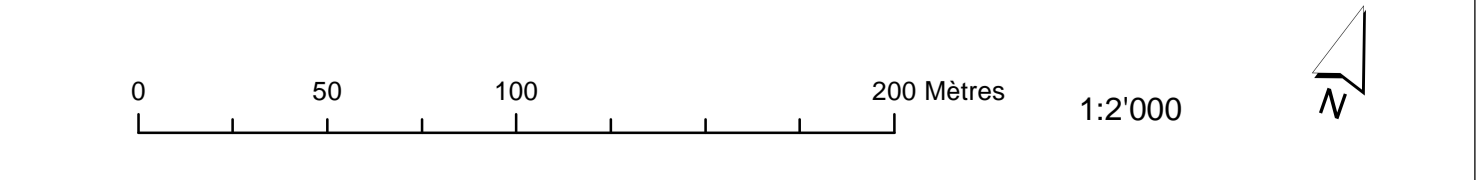

★ Canton
 VS
 Commune de Sion


CANTON DU VALAIS
 KANTON VALAIS

MAINTIEN DU VIGNOLE EN TERRASSES
 Périmètre prioritaire C, Clavau et Tous-les-Saints

Avant-projet **6**

Réseau d'irrigation
 Projet d'amélioration

Echelle 1:2'000

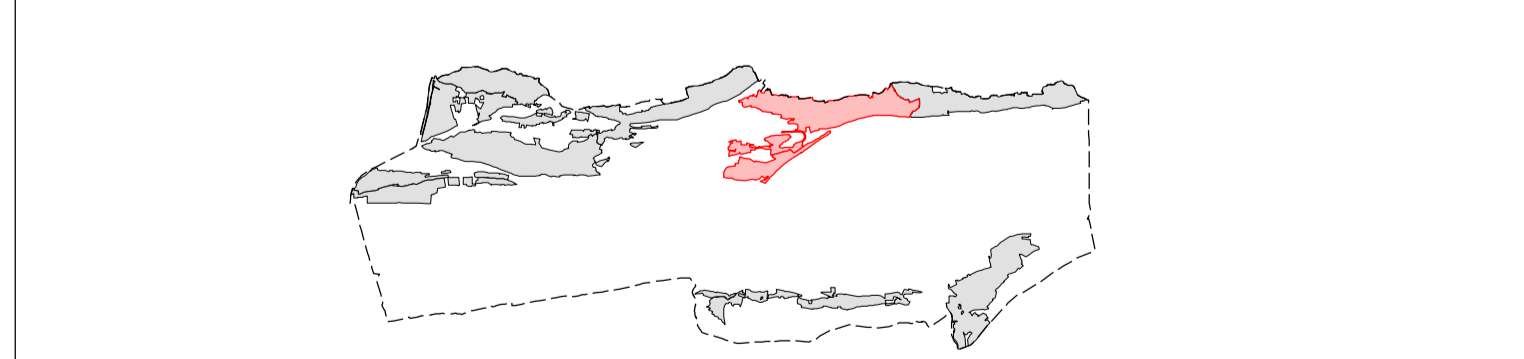

Auteur du projet, groupement

sd ingénierie
 Bénéziac & Pralong Sion SA

infrastructure
 Jérôme Basso Forster

sittel consulting

Autorité cantonale:	Timbre de réception	Dessin:	Contrôle:	Date:
Département de l'économie, de l'énergie et de territoire		SV	CD	18.09.2013
Service de l'Agriculture				