

Grundrisse Erdgeschoss und Obergeschoss

Datum: 09.12.2020


Mst.: 1:100

Gezeichnet: ye


Format: A3

Fläche: 410 x 600 mm

ag für konzept.entwurf.realisierung
säflischstrasse 4, 3900 brig
telefon +41 27 922 70 30
telefax +41 27 922 70 31
www.dreipunkt.ch

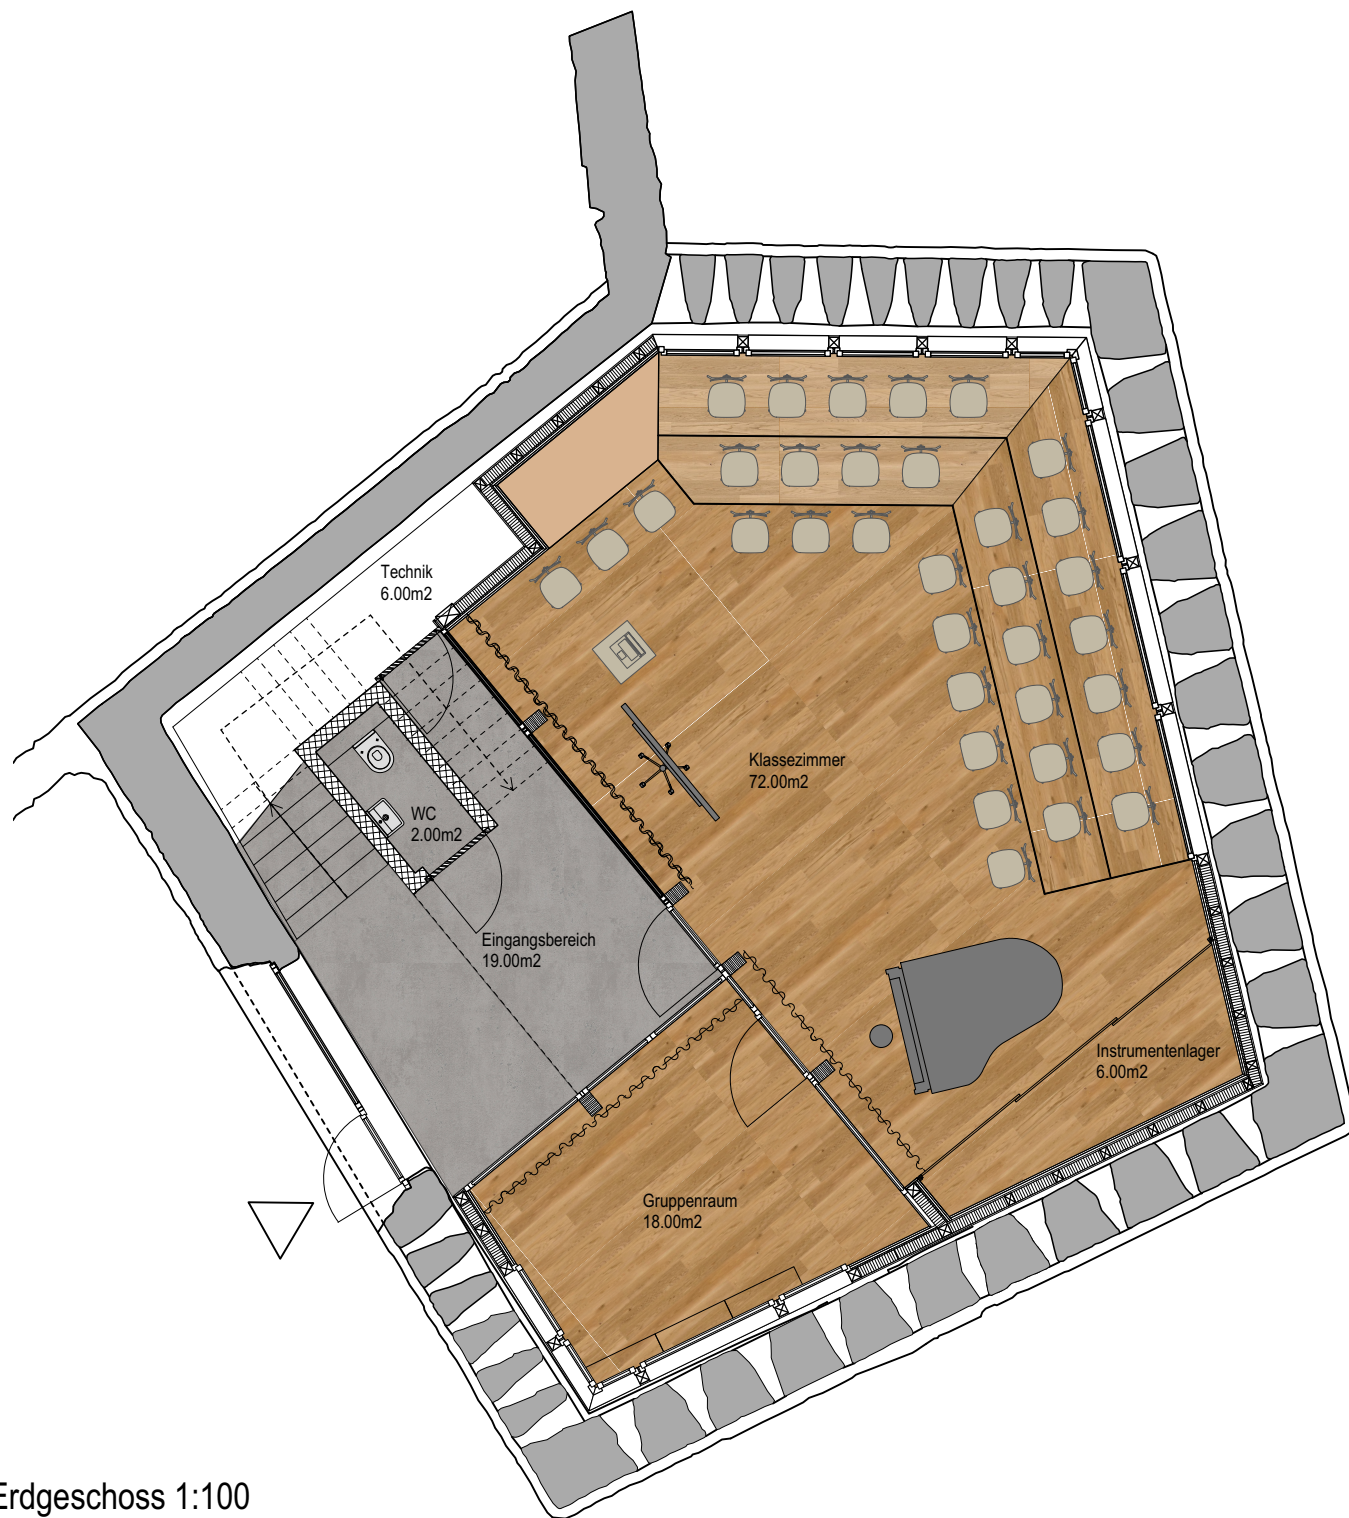

Erdgeschoss 1:100

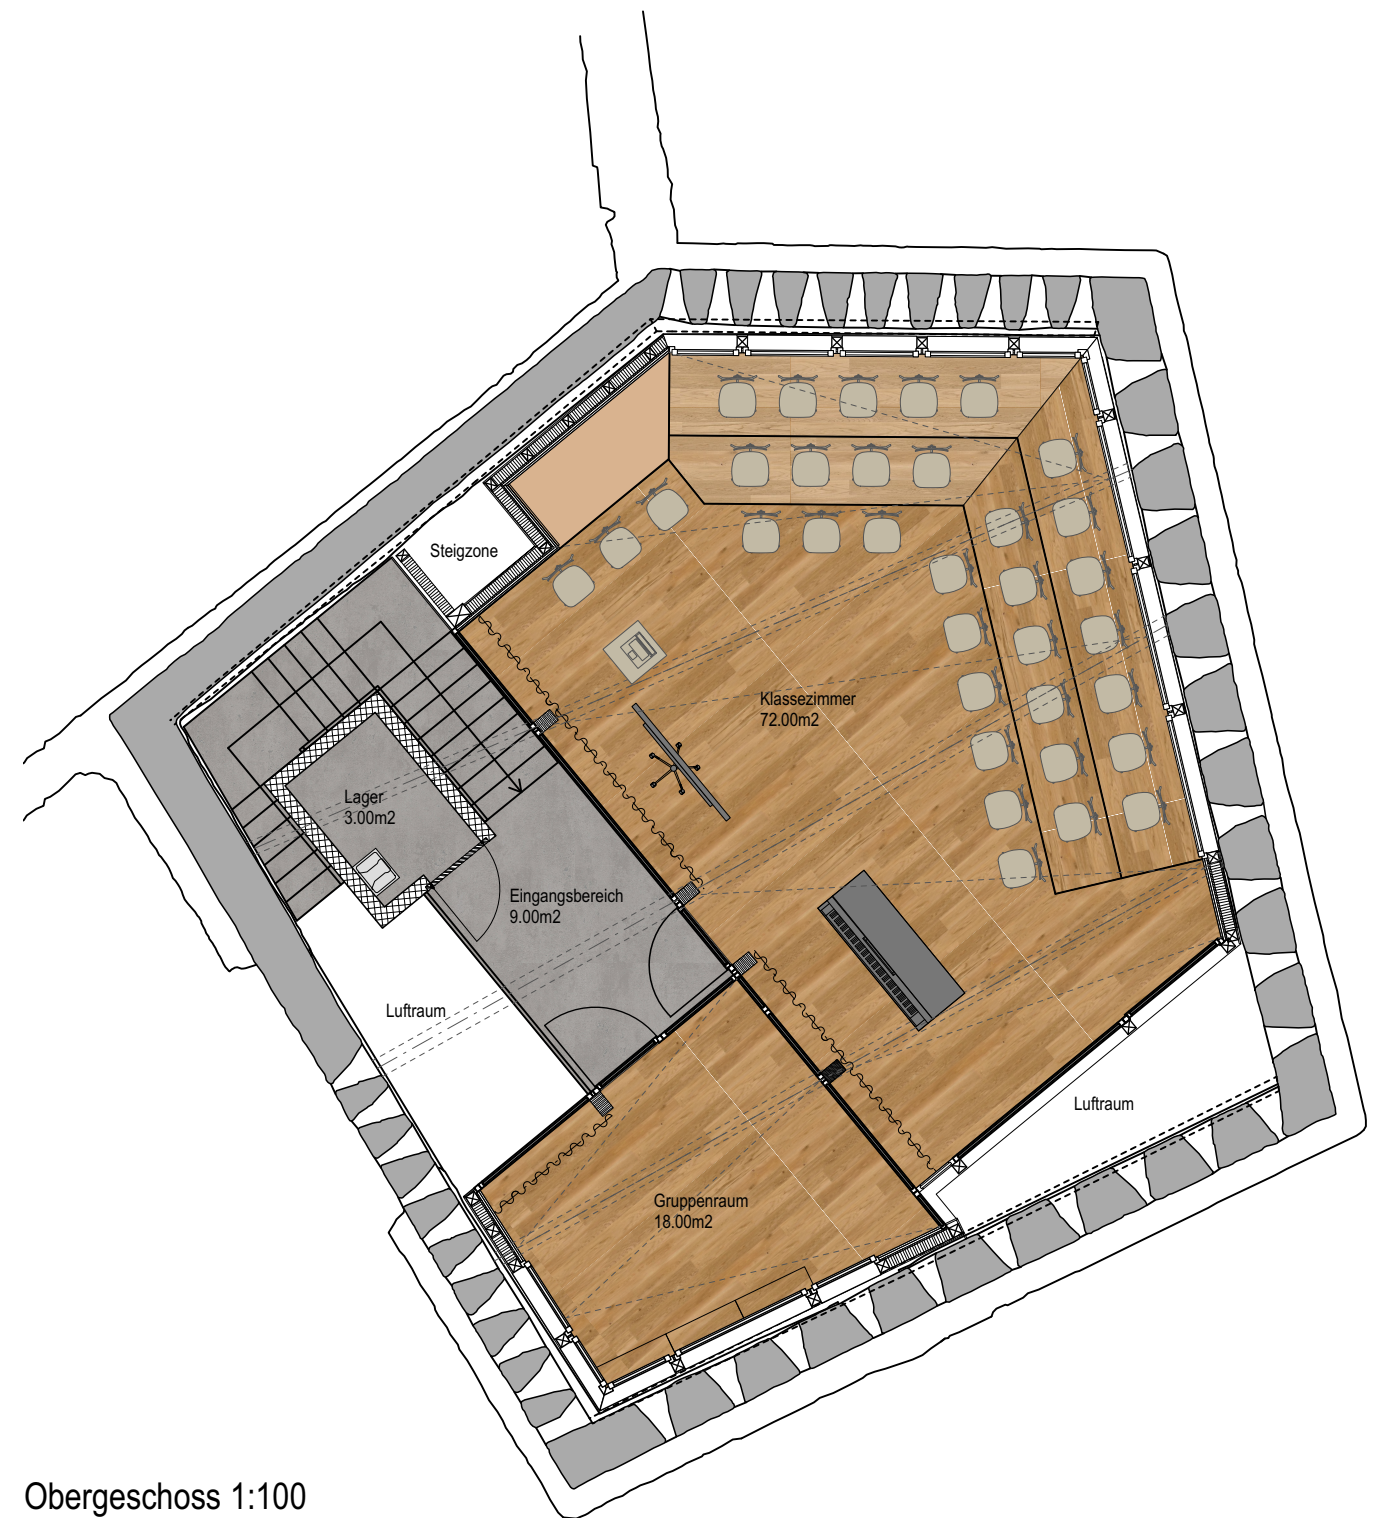

Obergeschoss 1:100