



VIII RELEVES - Coupes

- Plan de situation des coupes longitudinales et transversales
- Coupes longitudinales A à K
- Coupes transversales 0, A à N



Coupe longitudinale A

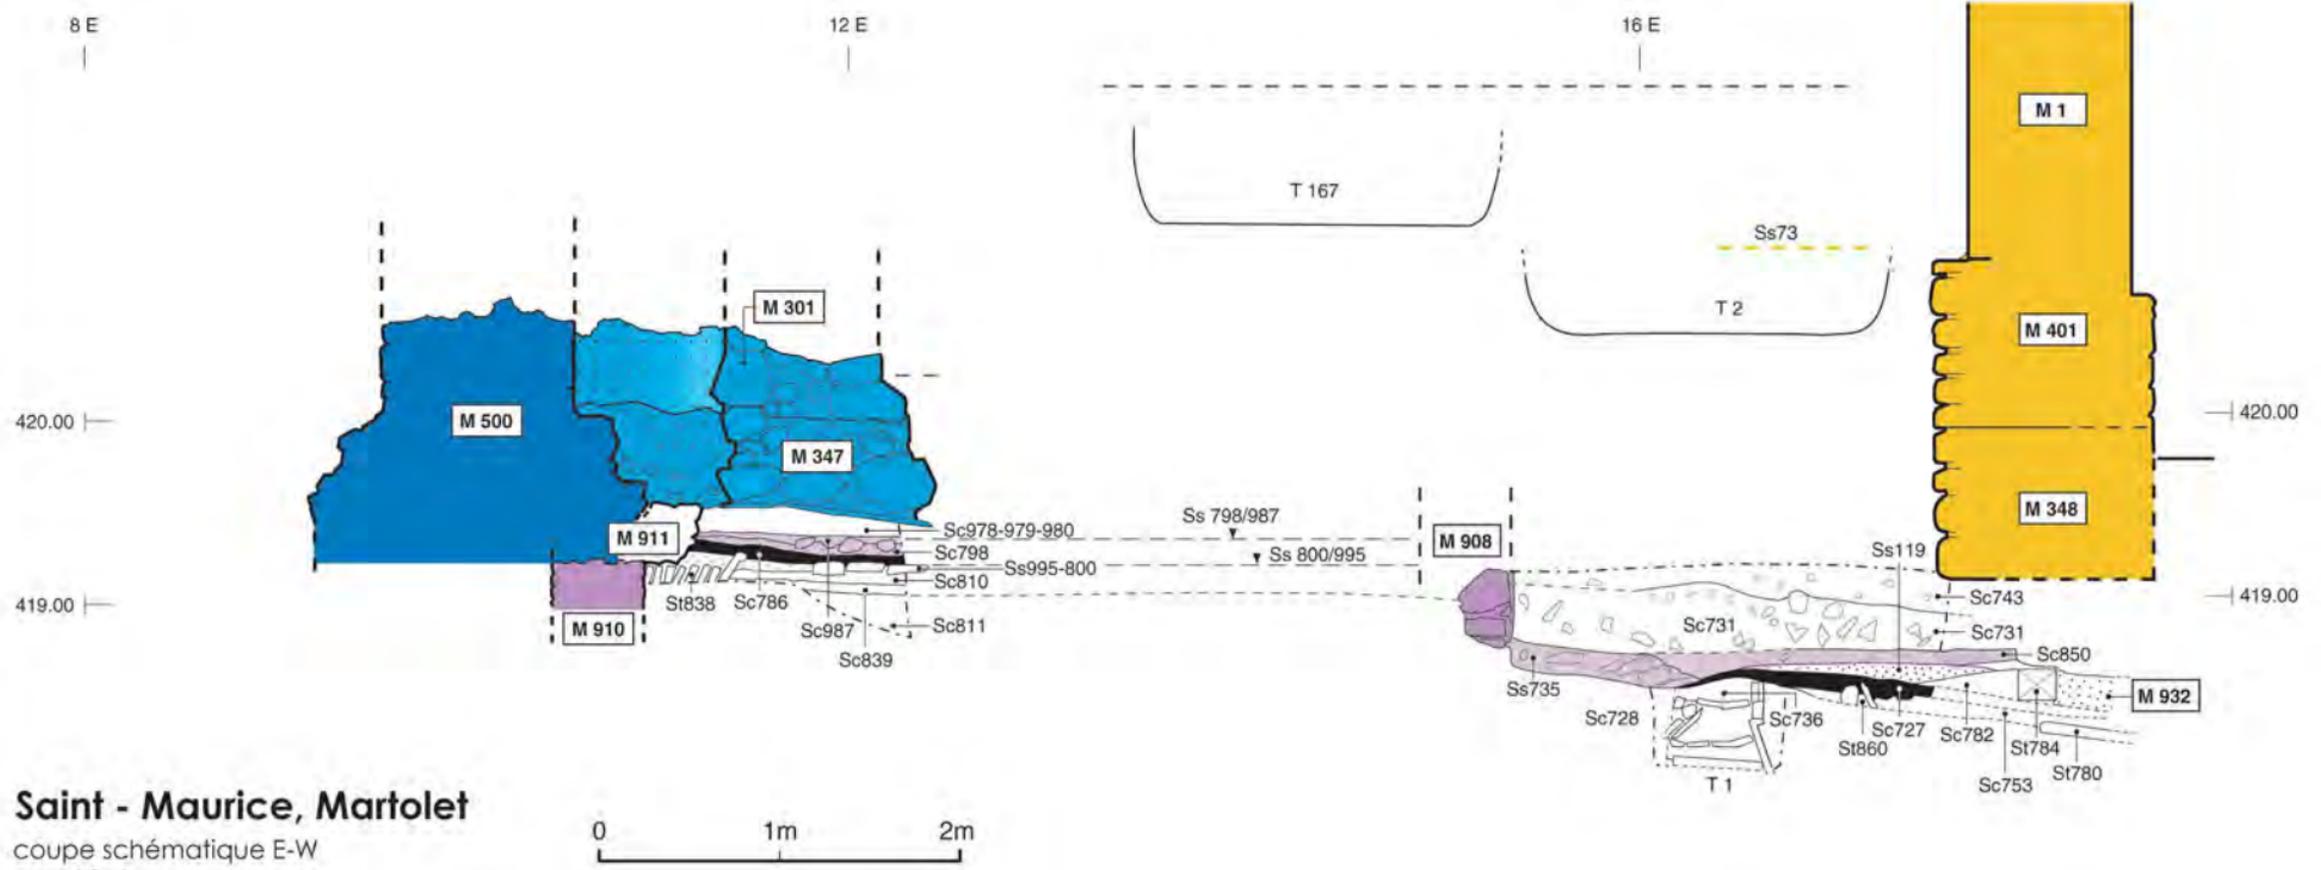


Coupe longitudinale B

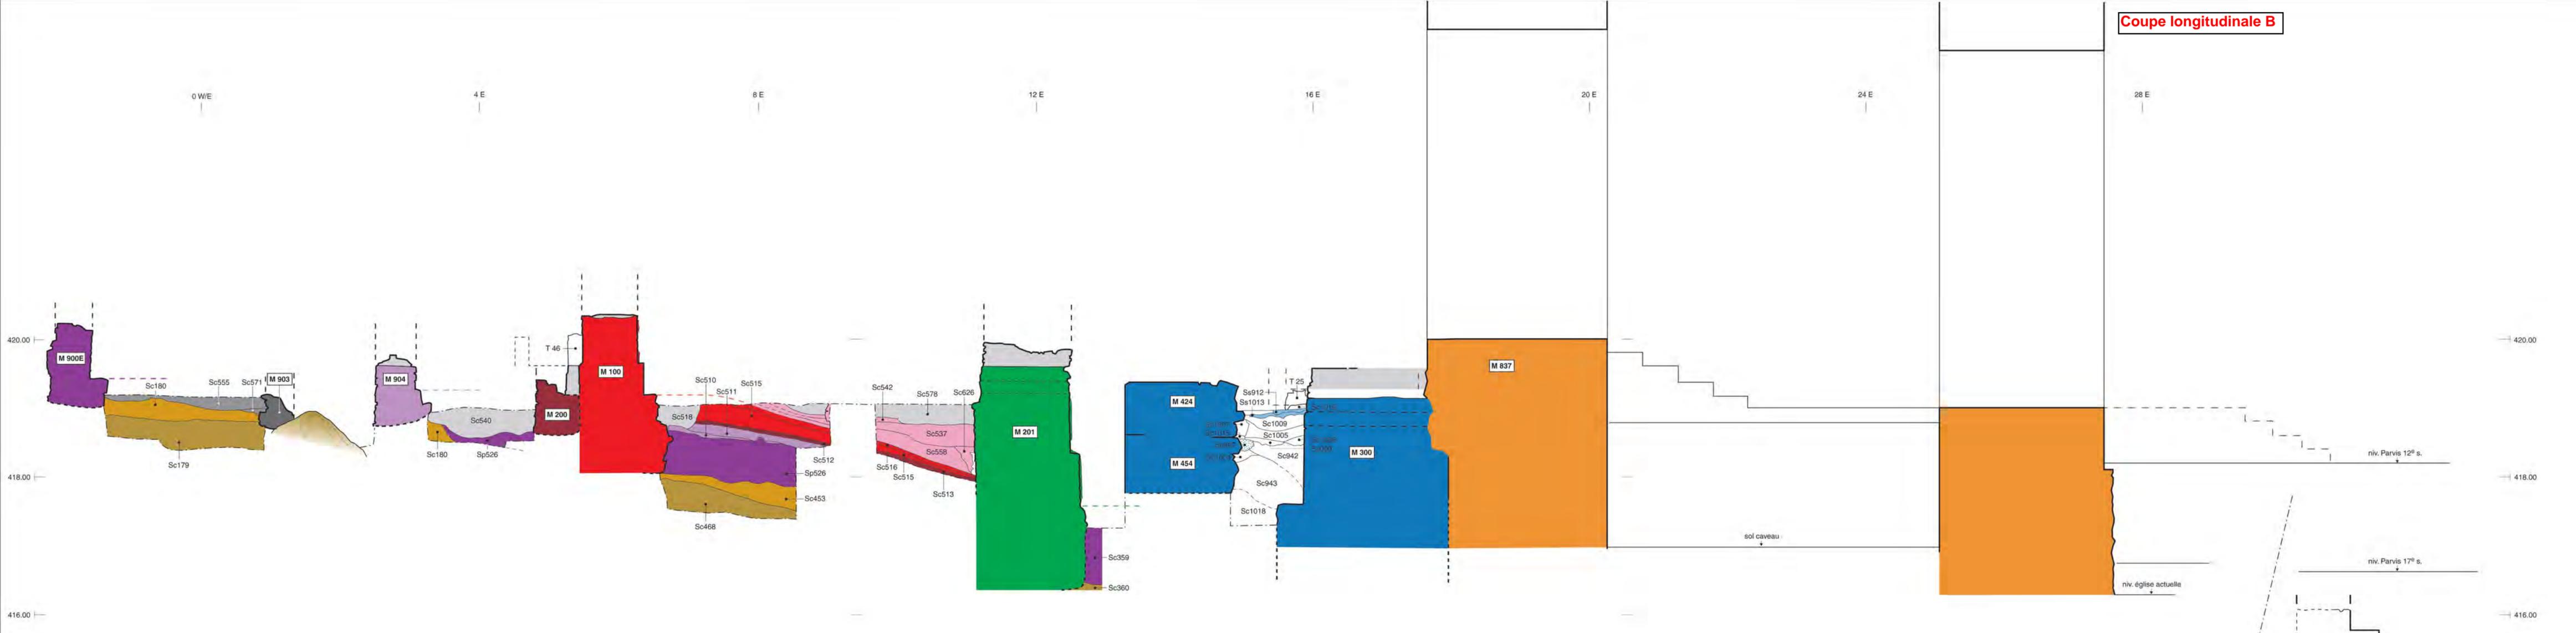


Saint - Maurice, Martolet
coupe schématique W-E
axe: 6 N

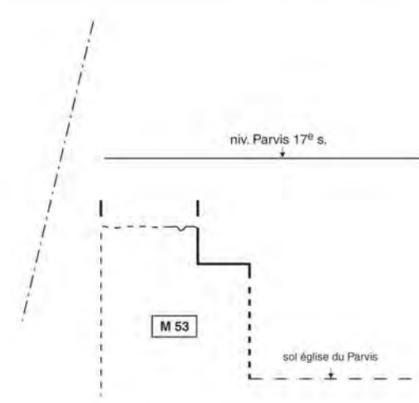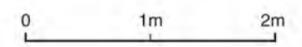


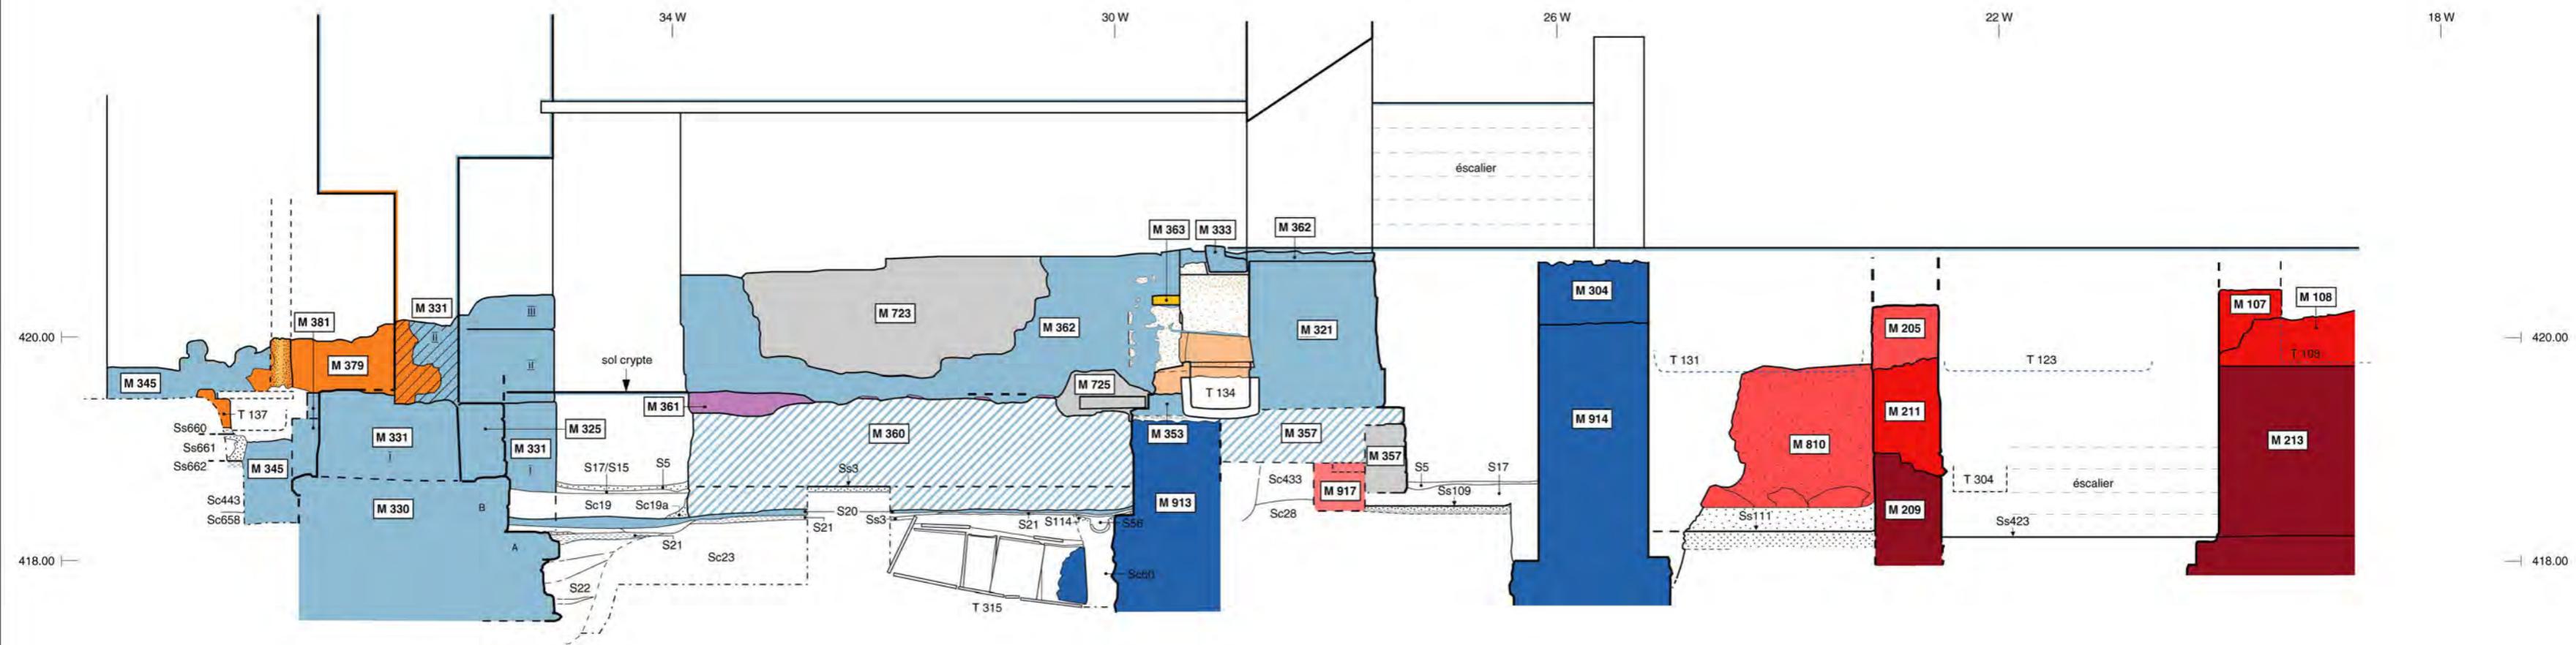


Saint - Maurice, Martolet

coupe E-W à travers crypte
axe: 0 N/S

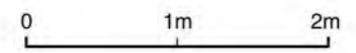


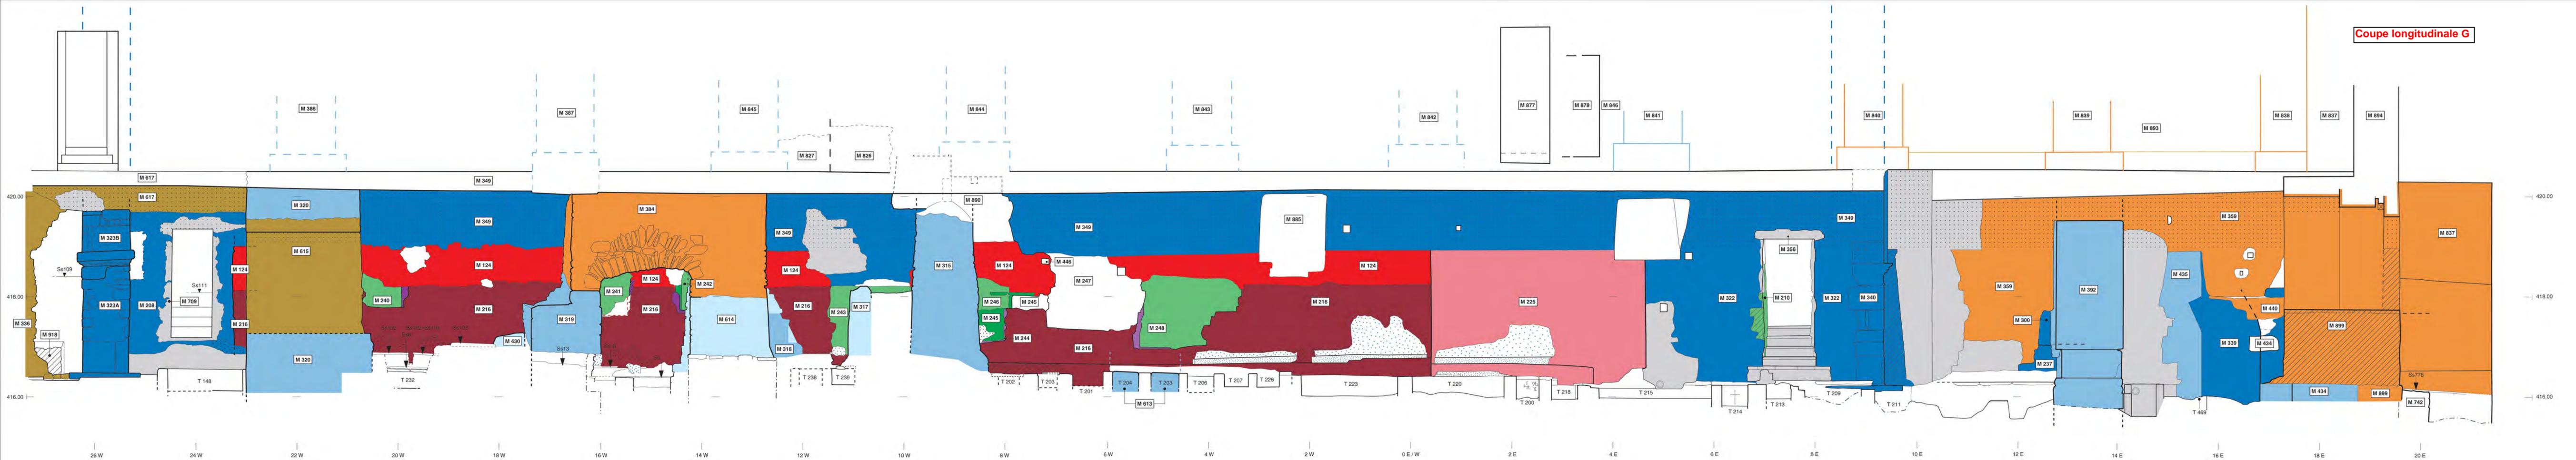

Saint - Maurice, Martolet
coupe schématique W-E, paroi nord des catacombes

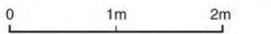

Coupe longitudinale H

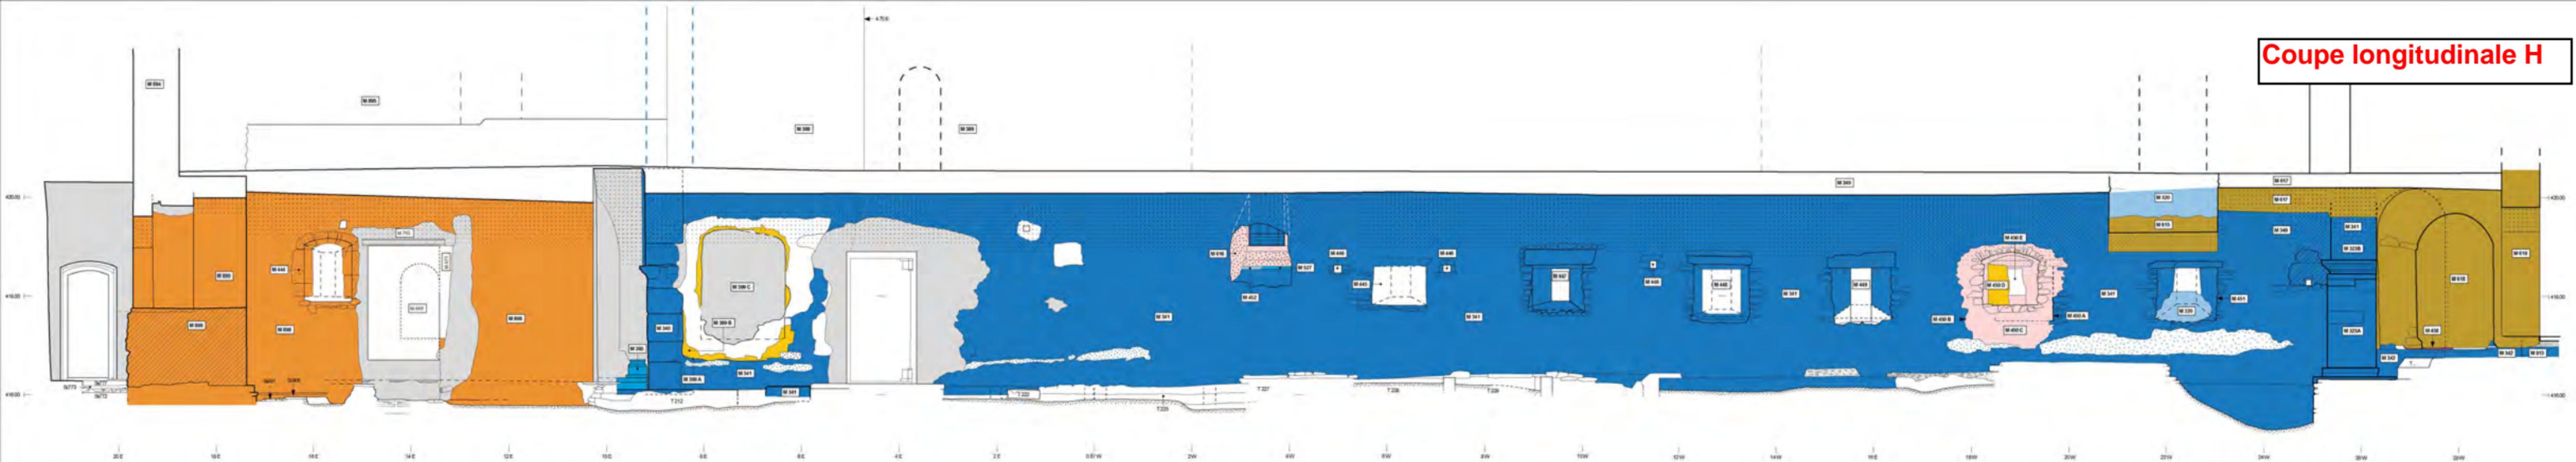


SM03 Clocher. Face S du mur S,
au niveau des combles de l'Aile N du
convent. 27.5.03 HPG+AA

C334

Coupe longitudinale I

ABBAYE DE SAINT-MAURICE

Chapelle Saint-Félix - Combles
Façade Sud partie Est
Orthophoto - Echelle 1/20e
Archéotech SA - Epalinges

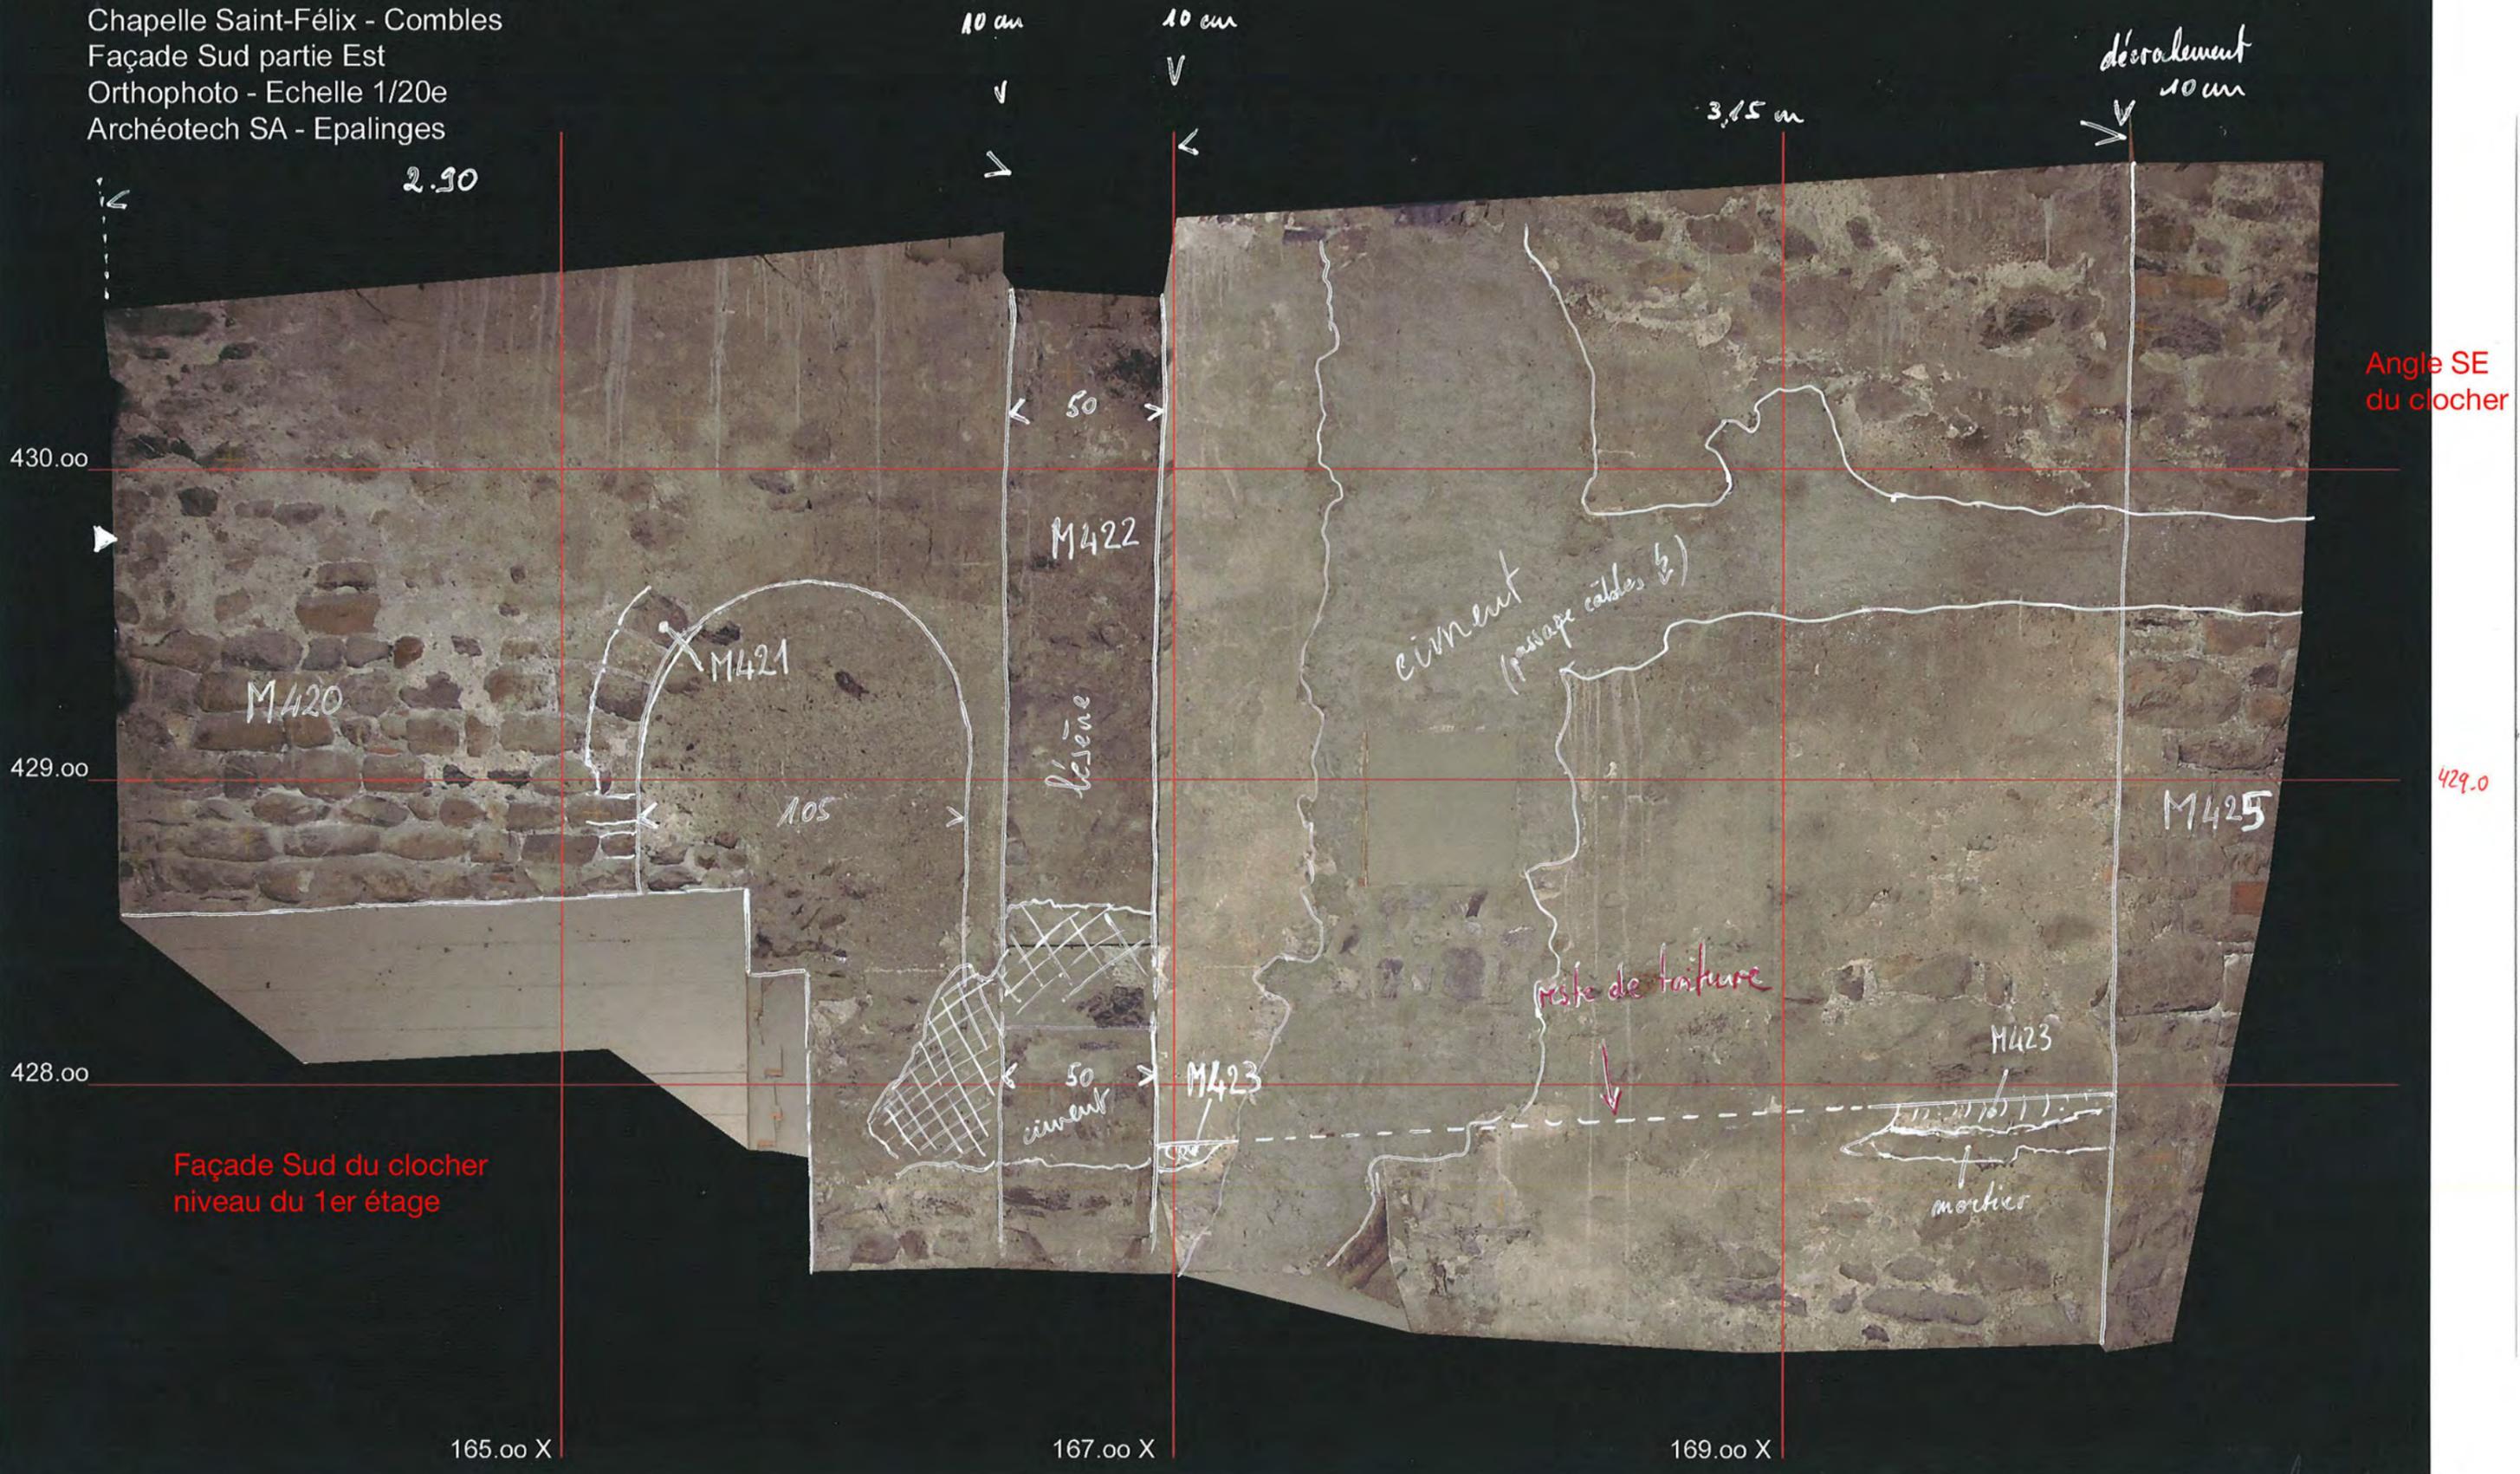

2.30

10 cm

10 cm

3.15 m

décrochement
10 cm

430.00

429.00

428.00

Angle SE
du clocher

429.0

M420

M421

M422

lésène

1.05

50
ciment

M423

ciment
(passage câbles 1/2)

reste de toiture

M425

mortier

Façade Sud du clocher
niveau du 1er étage

165.00 X

167.00 X


169.00 X

Cf angle SE
du clocher →



-  Première phase de la chapelle
-  Réparation du couronnement des murs
-  Bouchon des fenêtres
-  Pignon postérieur au XVIIe s.
-  Cheminées et réparations modernes

Saint - Maurice, Félix V
élévation façade sud

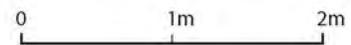

419.00 Z

418.00 Z

417.00 Z



128.00 X

128.00 X




133.00 X



133.00 X

Coupe longitudinale K

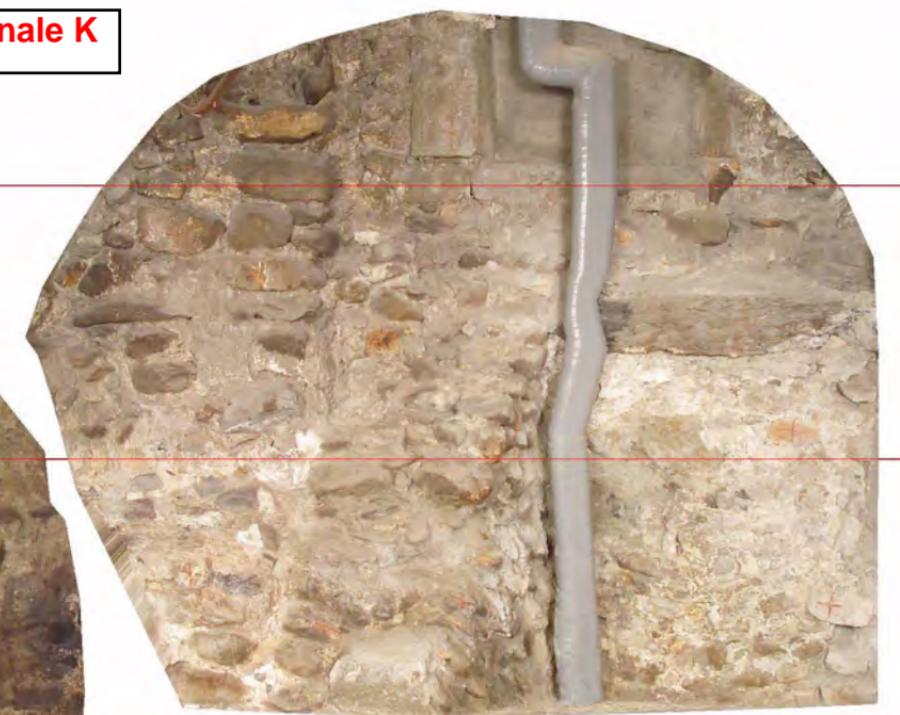

14N

12N

10N

8N

Saint-Maurice , Martolet
Coupe nord-sud (vue est)
située à l'ouest du chevet occidental (axe 39 W)
TERA sàrl. 2010


Coupe transversale 0

6N


4N

422.00

420.00

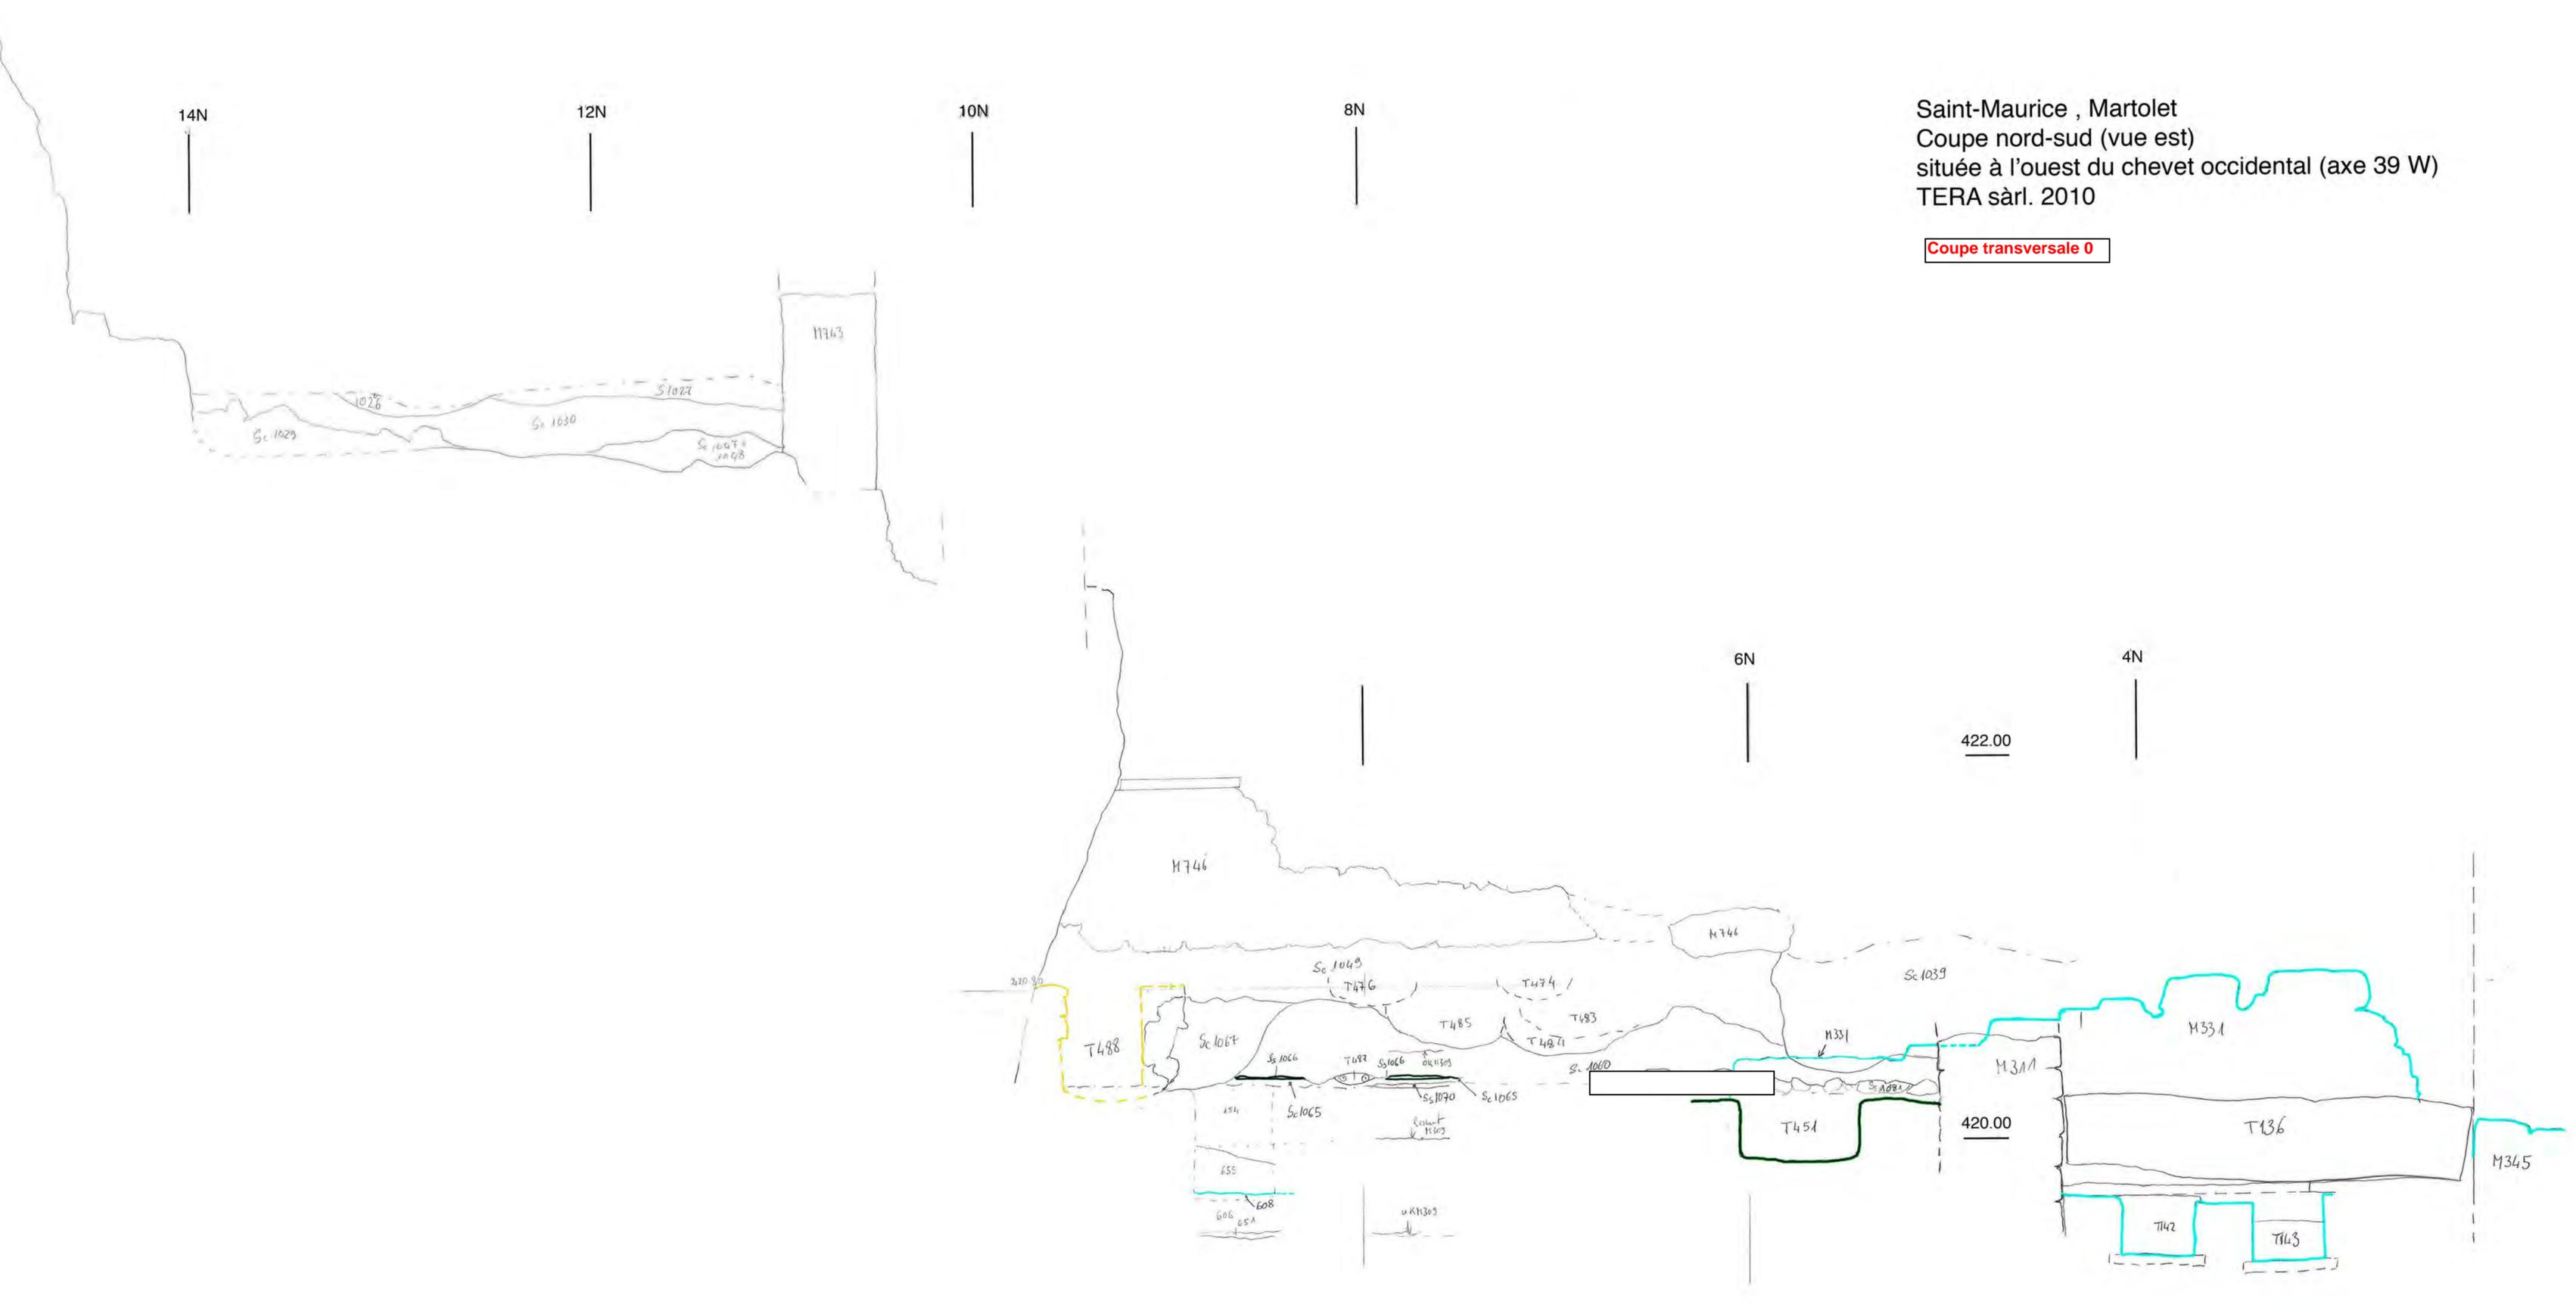



Coupe transversale A

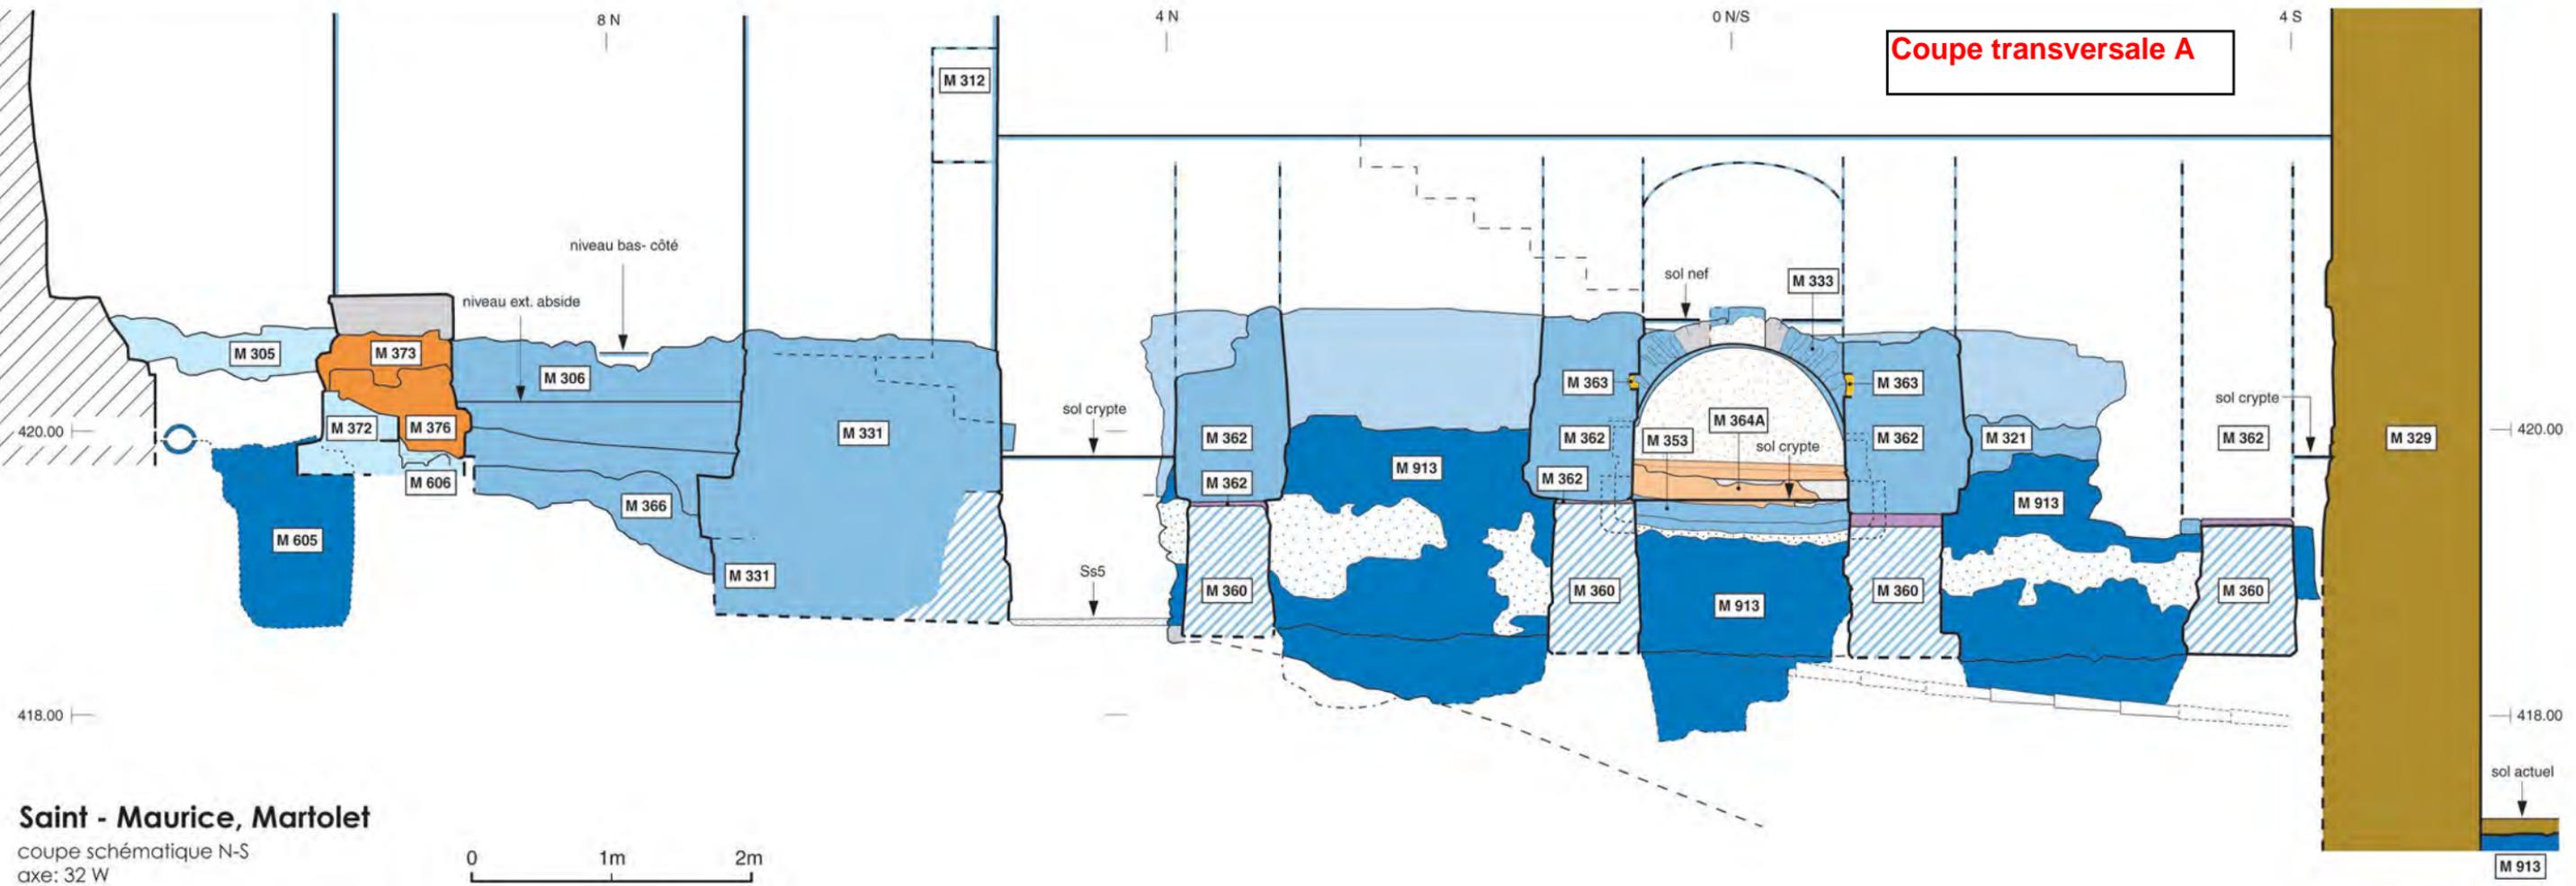

Saint - Maurice, Martolet

coupe schématique N-S
axe: 32 W

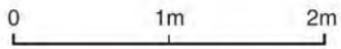


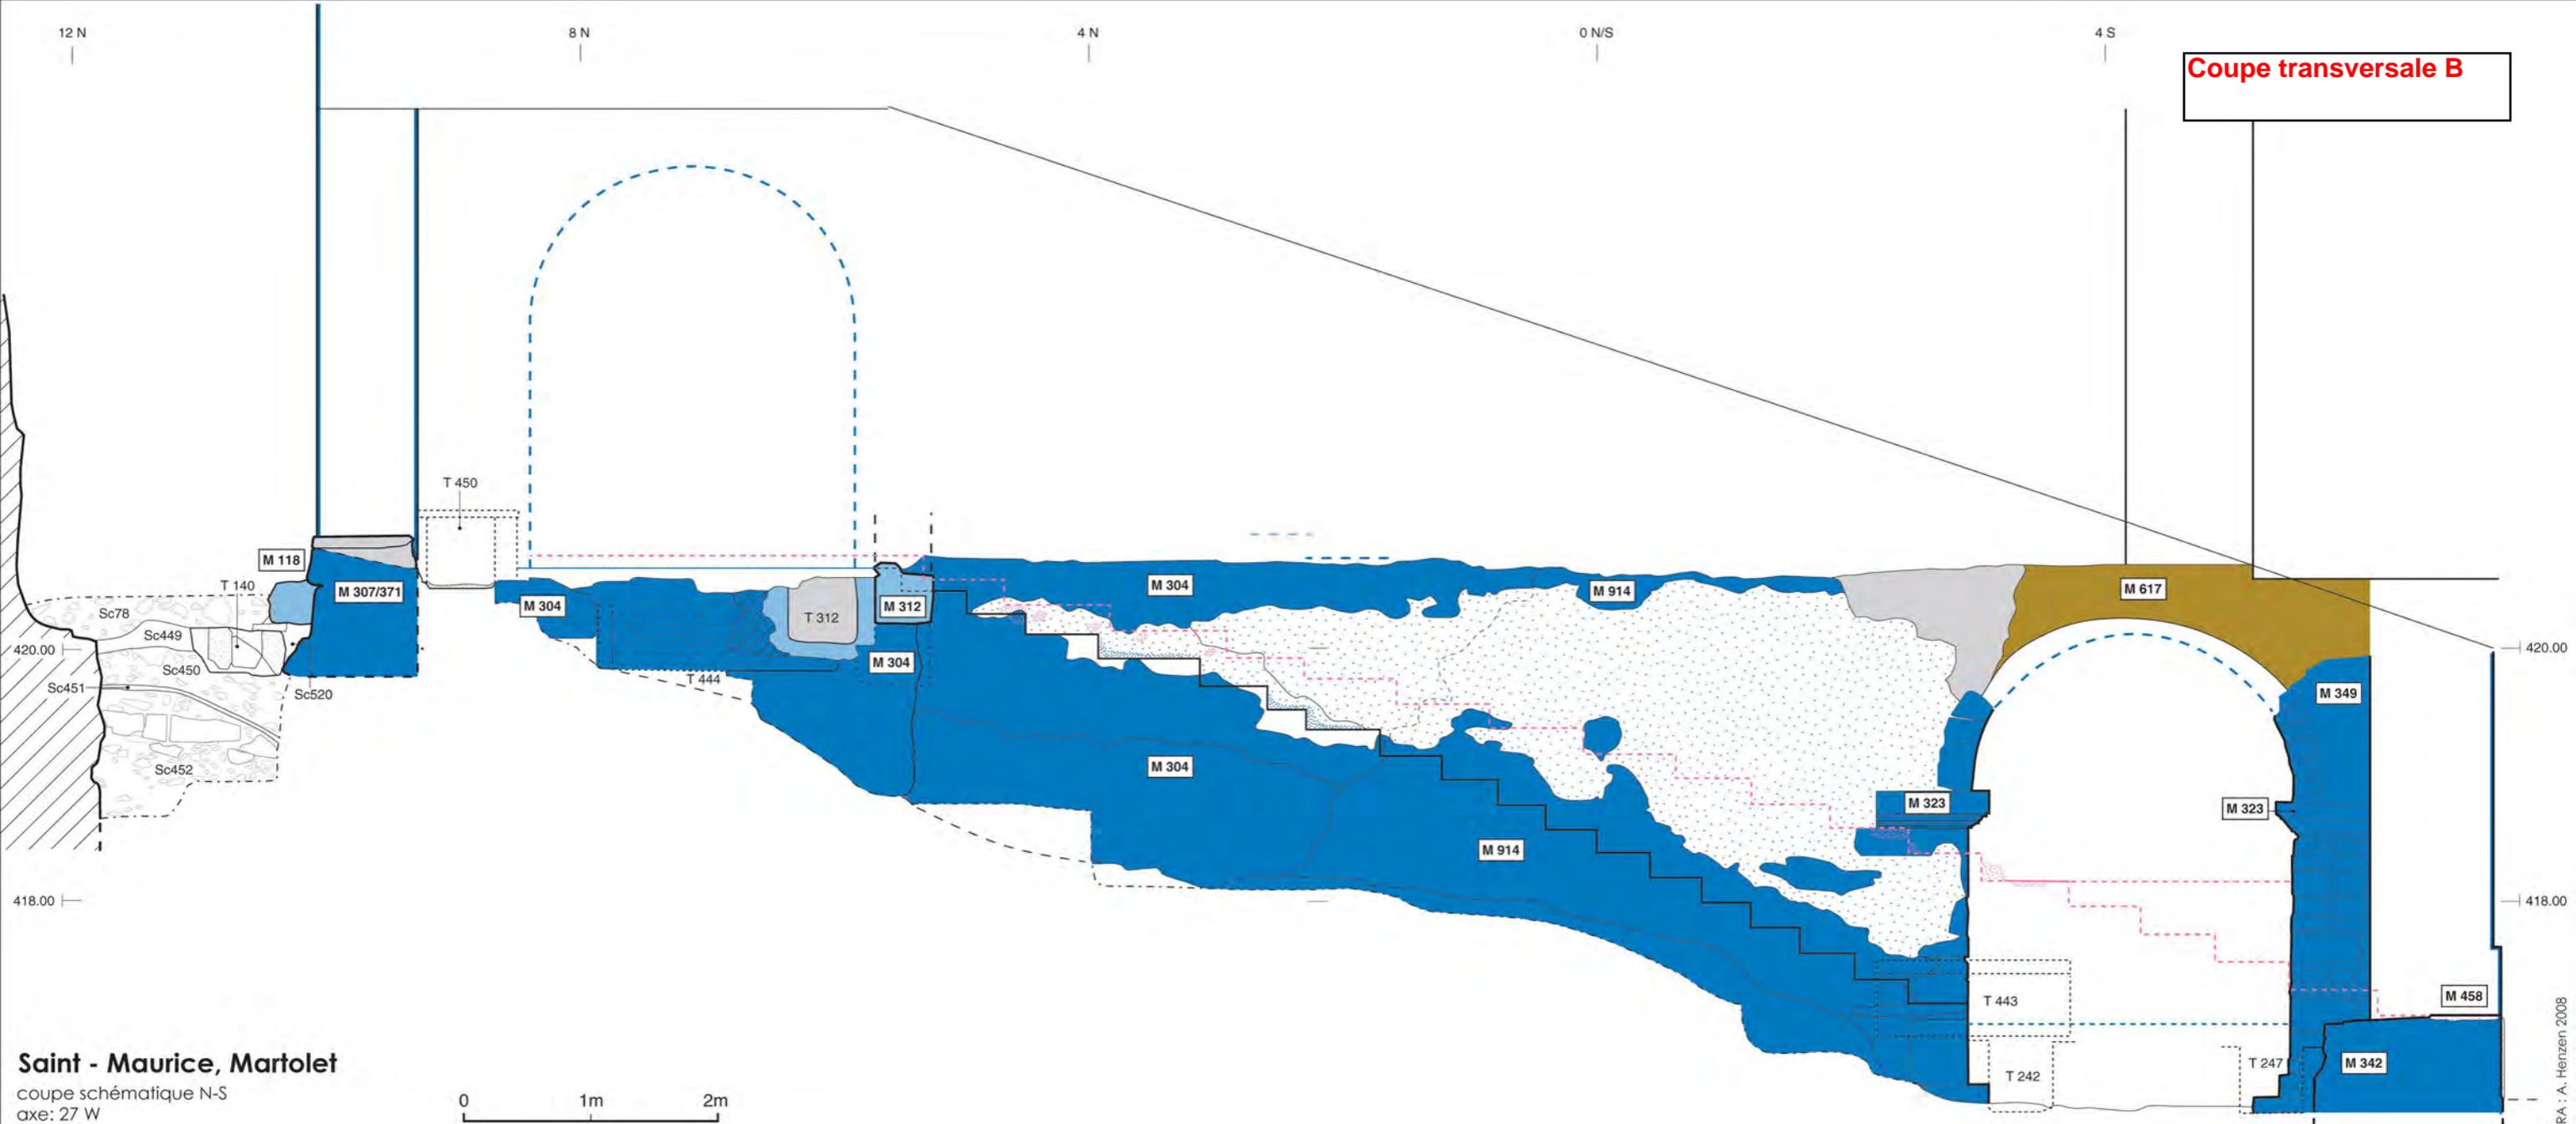


Coupe transversale B


Saint - Maurice, Martolet

coupe schématique N-S
axe: 27 W

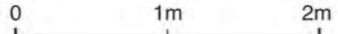

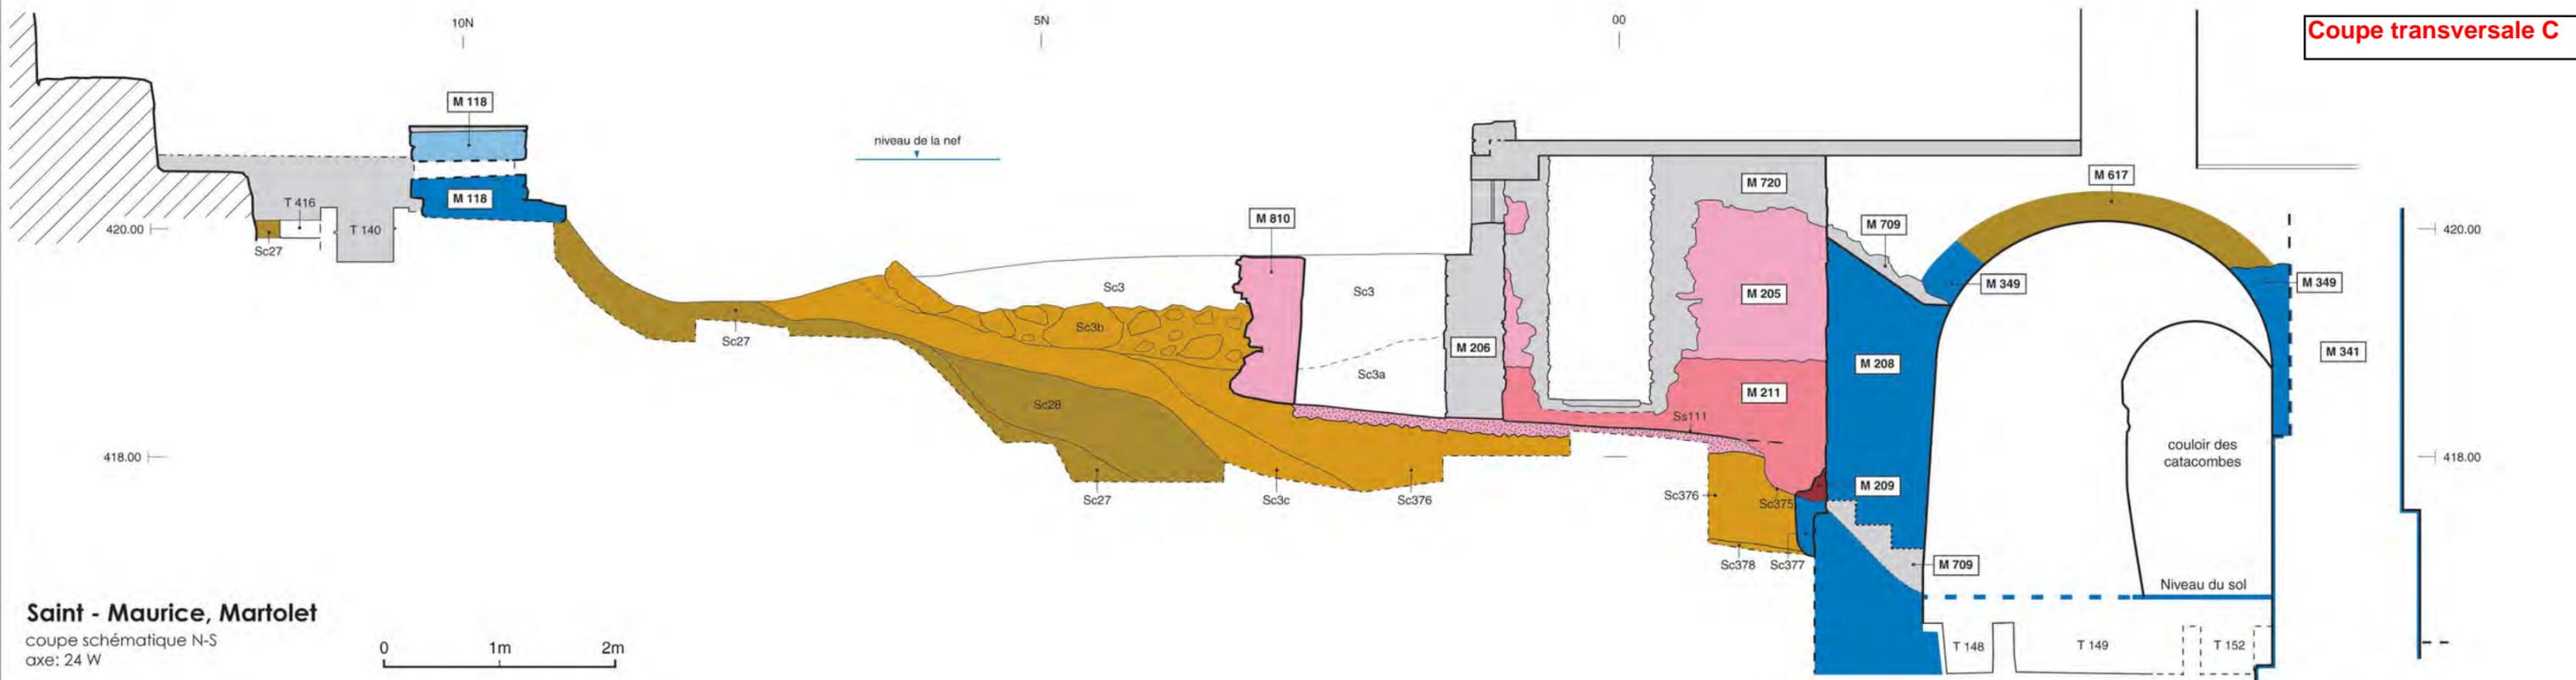


Saint - Maurice, Martolet
 coupe schématique N-S
 axe: 24 W

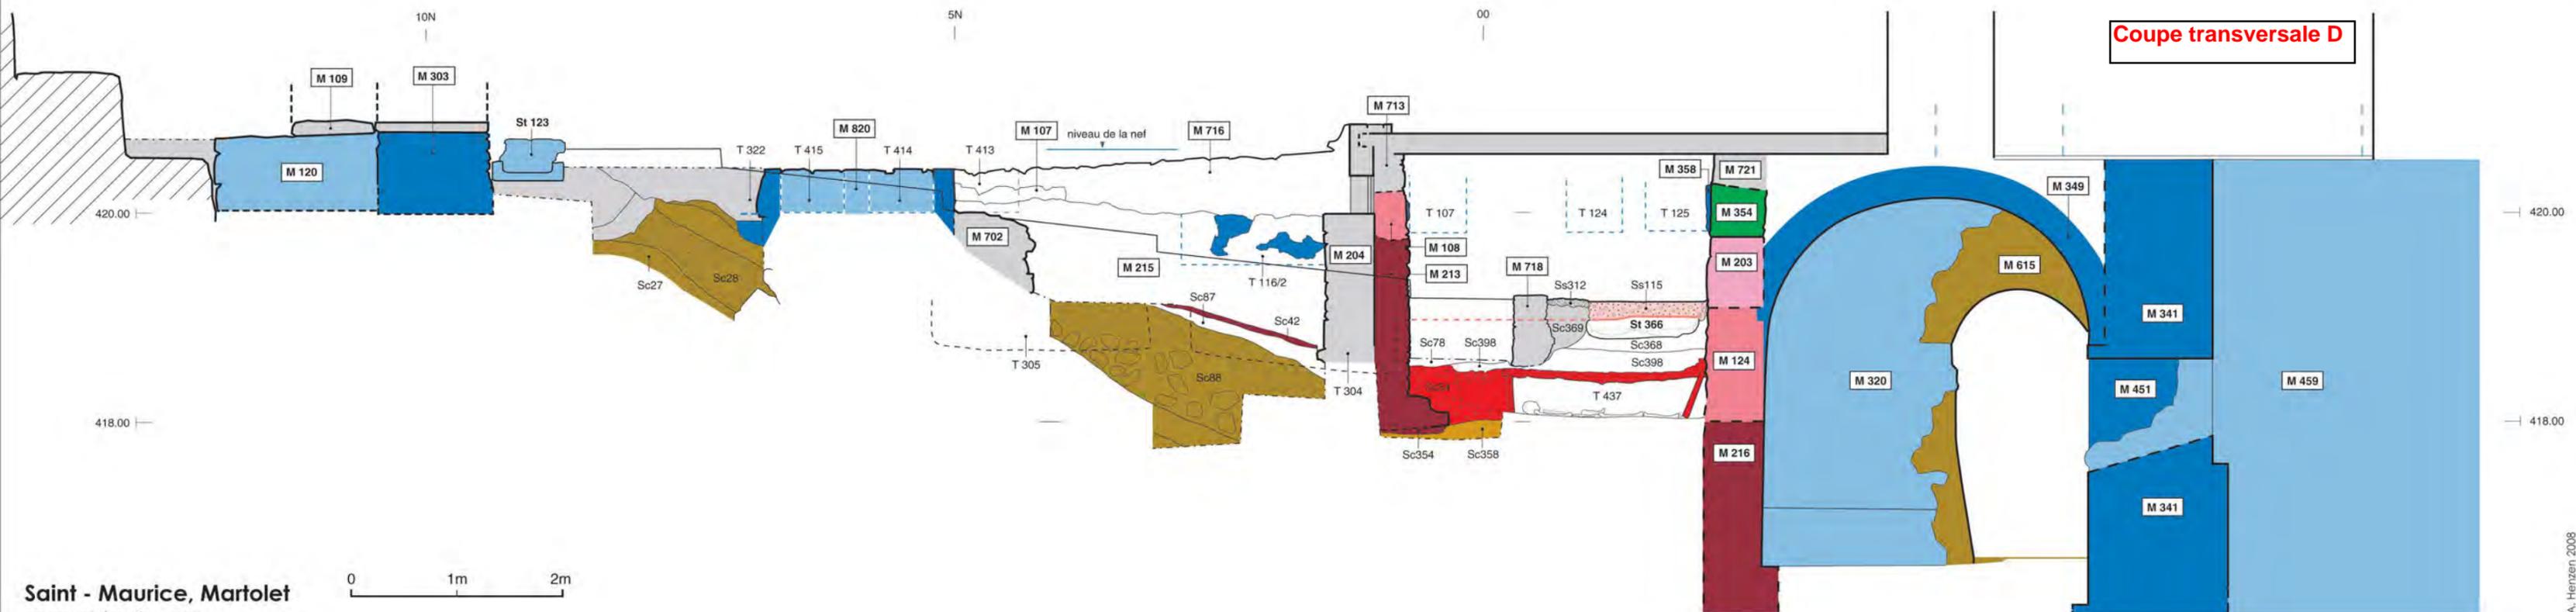


Saint - Maurice, Martolet
 coupe schématique N-S
 axe: 22 W

Coupe transversale E

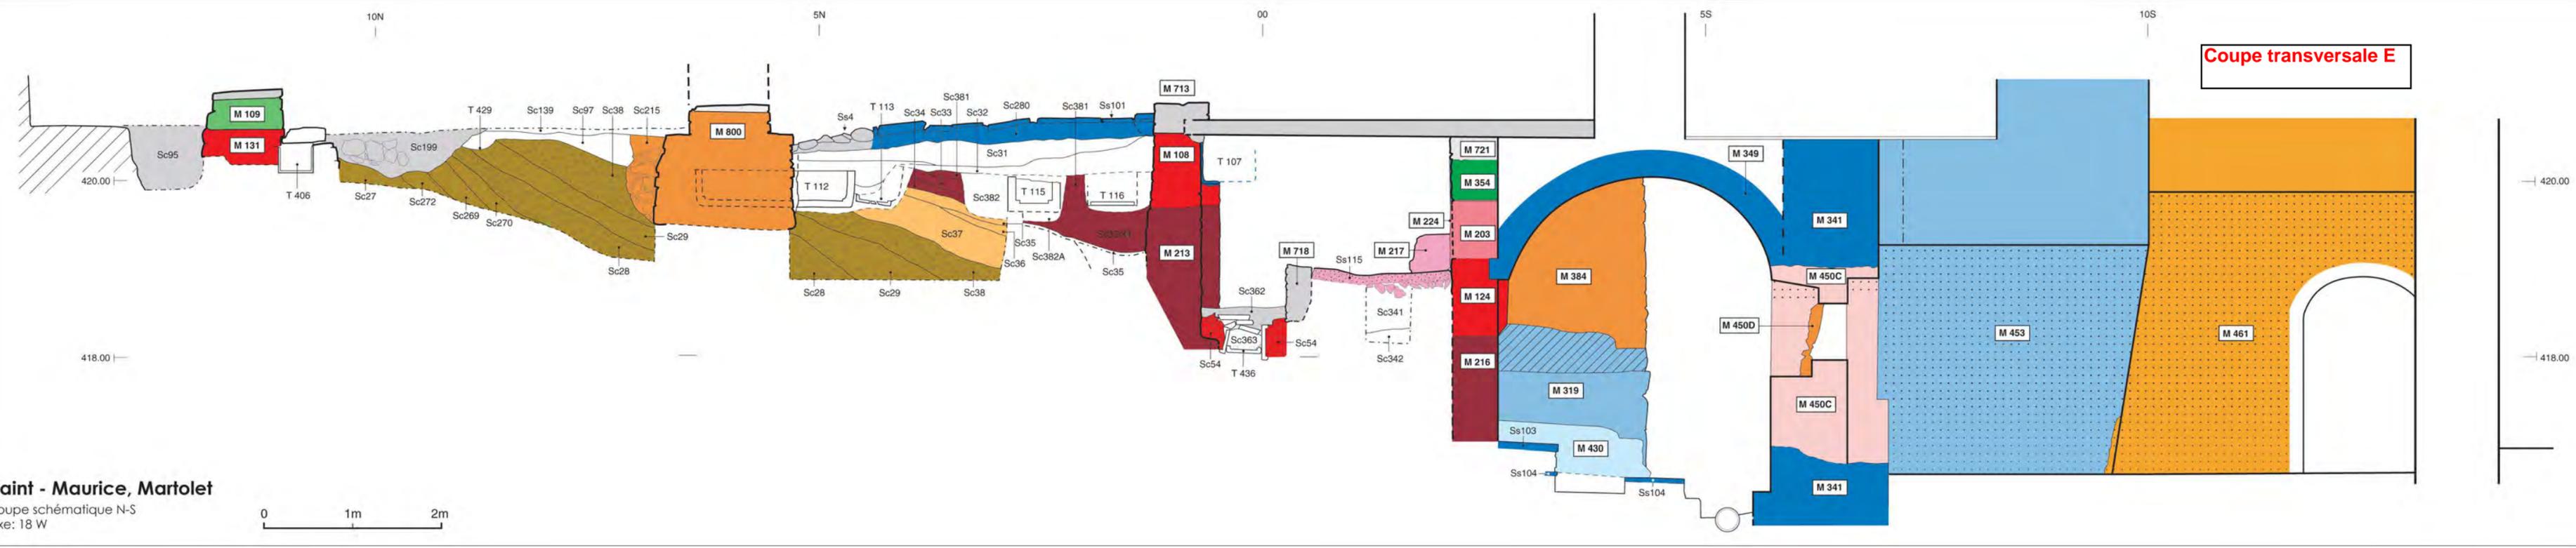


Saint - Maurice, Martolet
coupe schématique N-S
axe: 18 W

Coupe transversale F

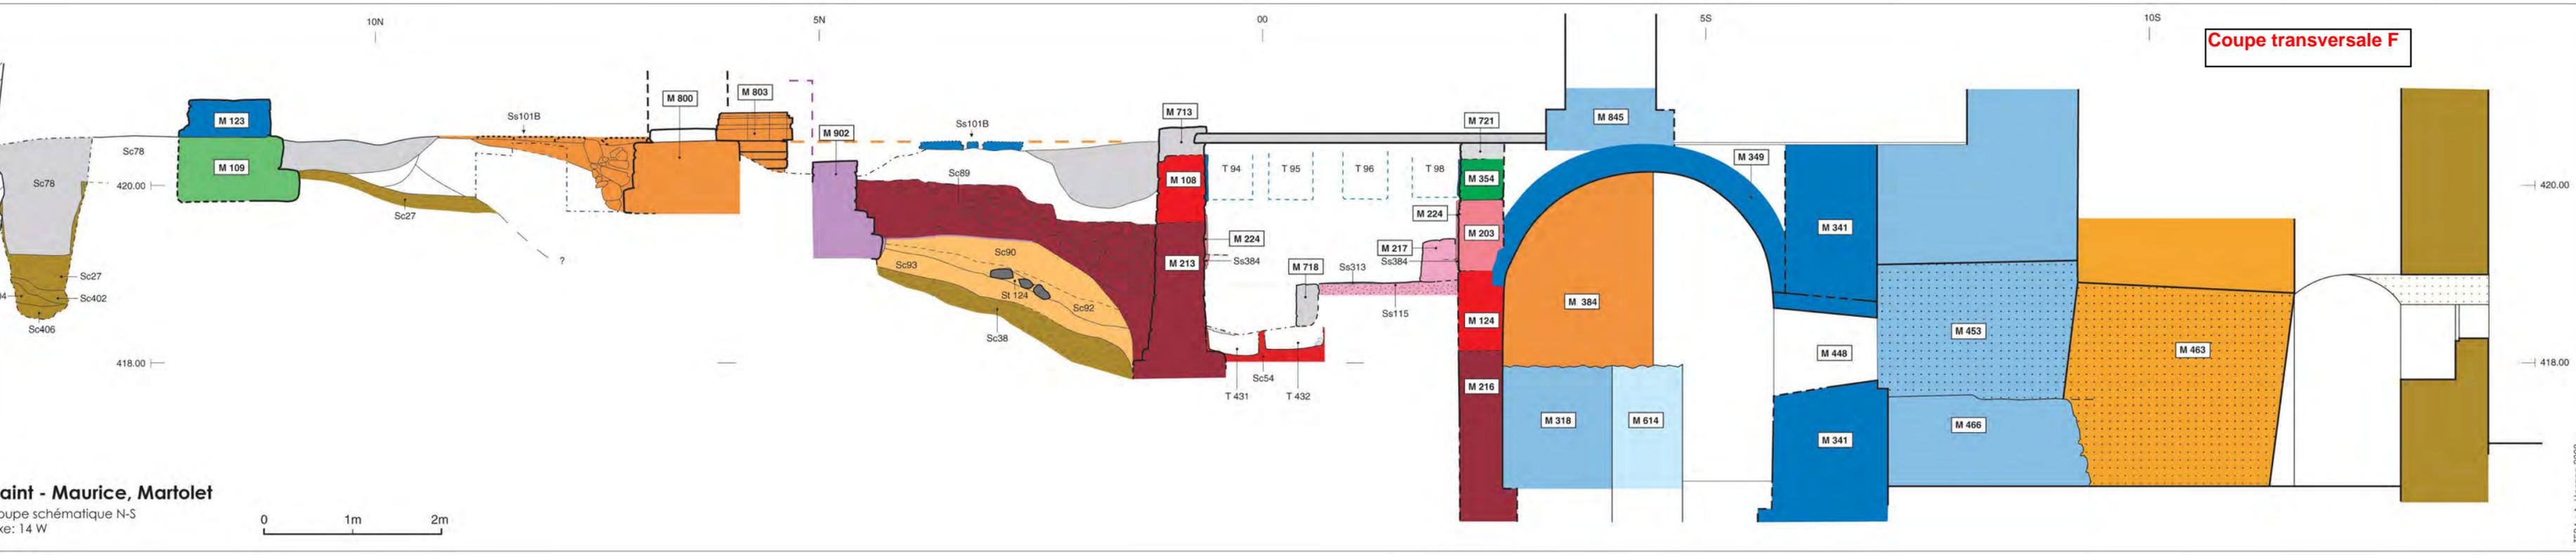


Saint - Maurice, Martolet
coupe schématique N-S
axe: 14 W

Coupe transversale I

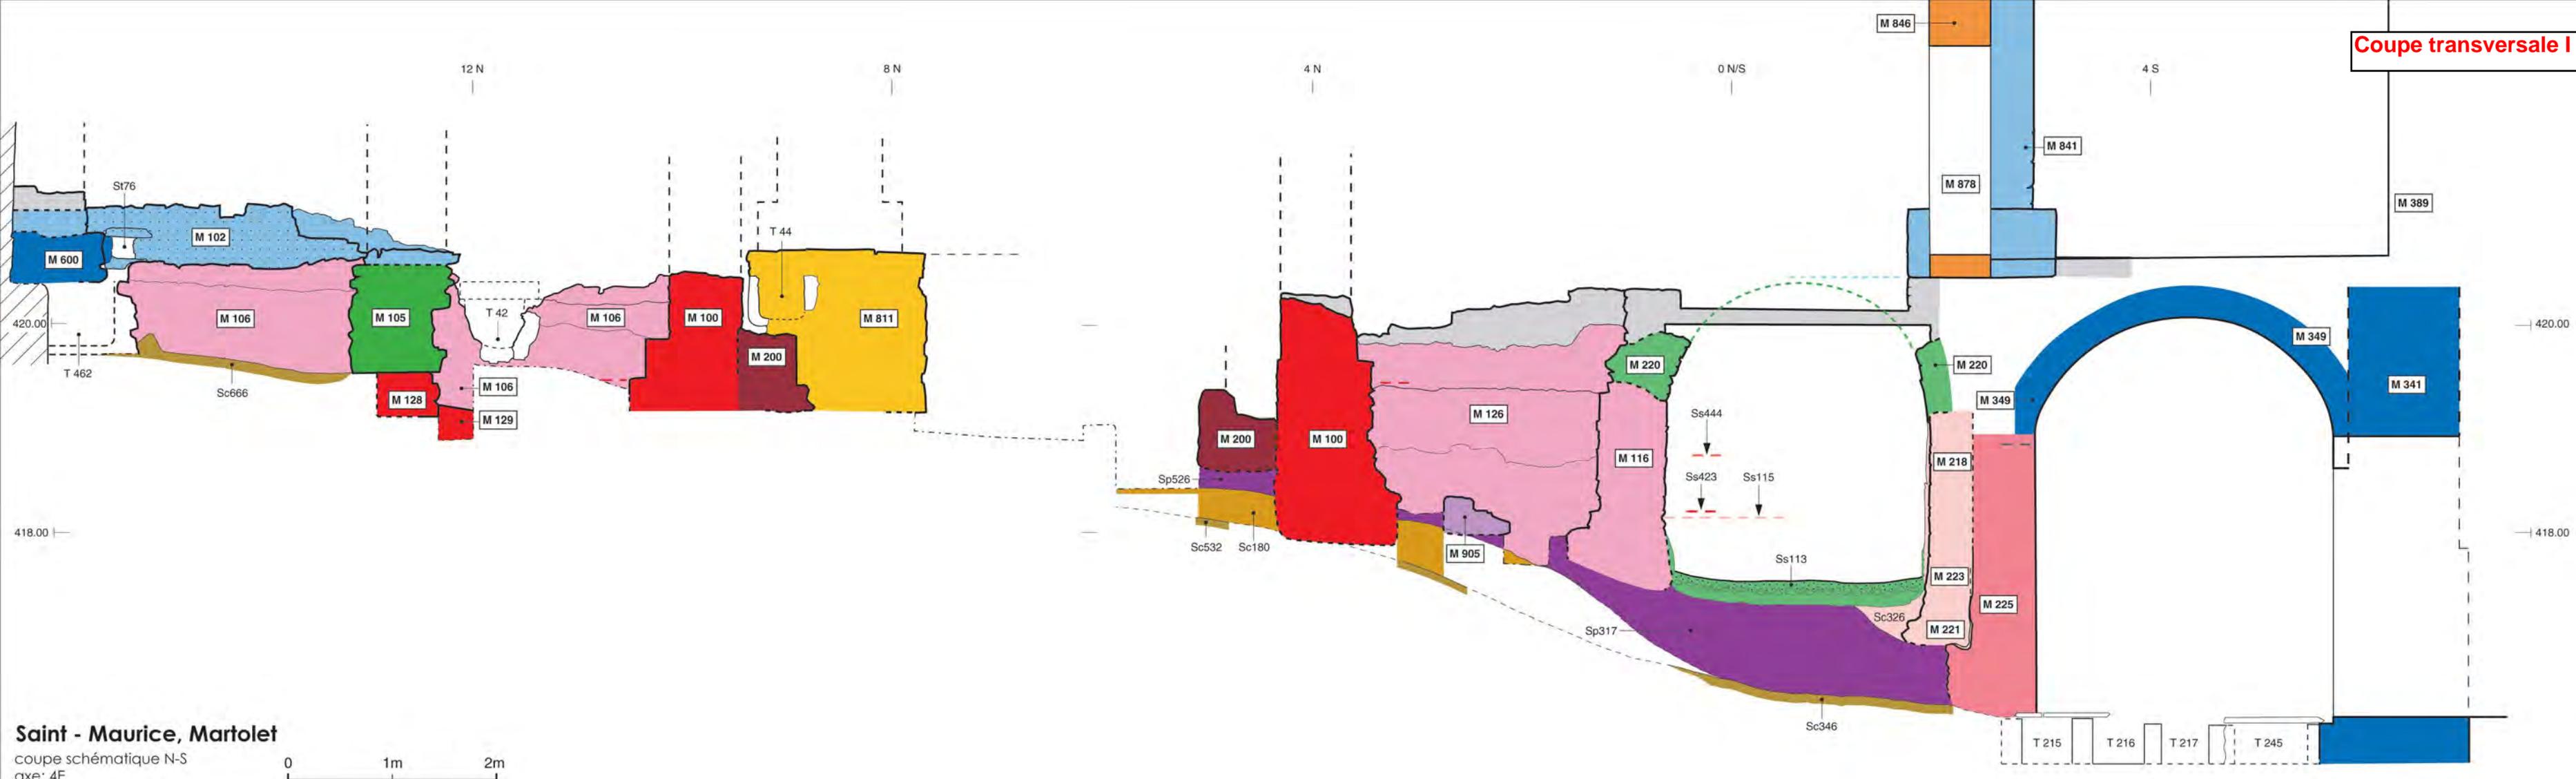


Saint - Maurice, Martolet


coupe schématique N-S
axe: 4E

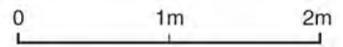


Coupe transversale K

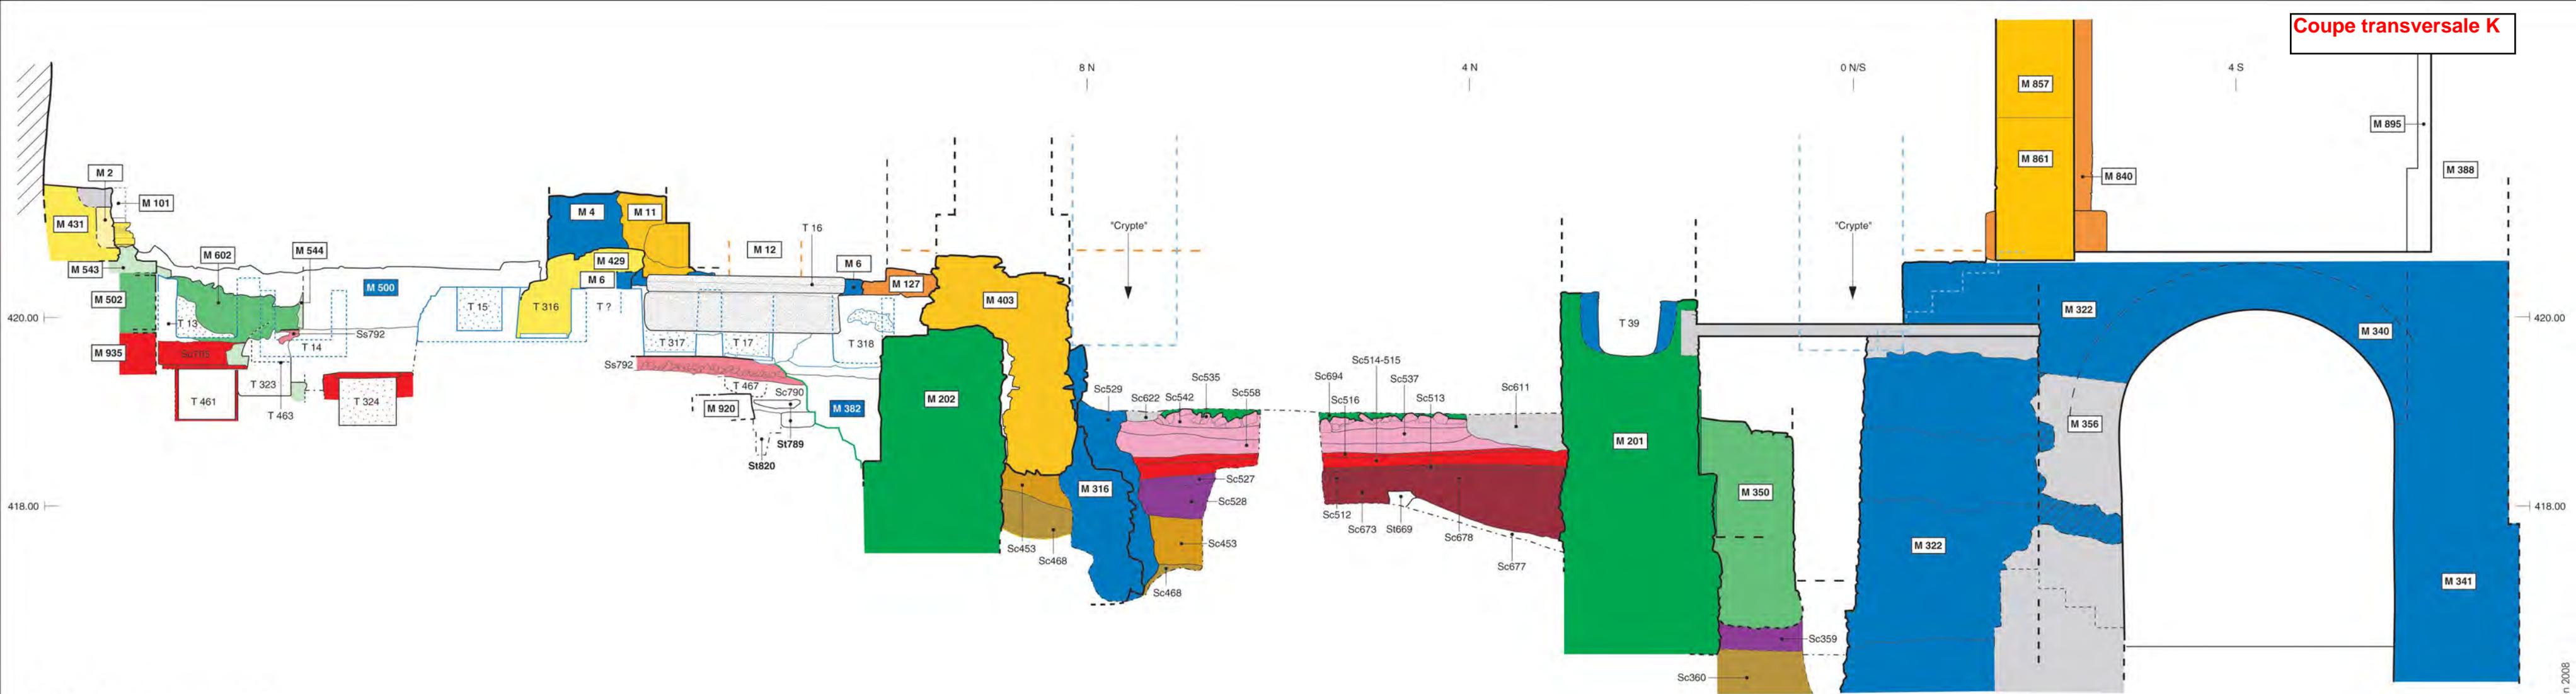

Saint - Maurice, Martolet
coupe schématique N-S
axe: 8E

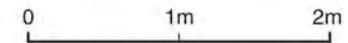


Coupe transversale L

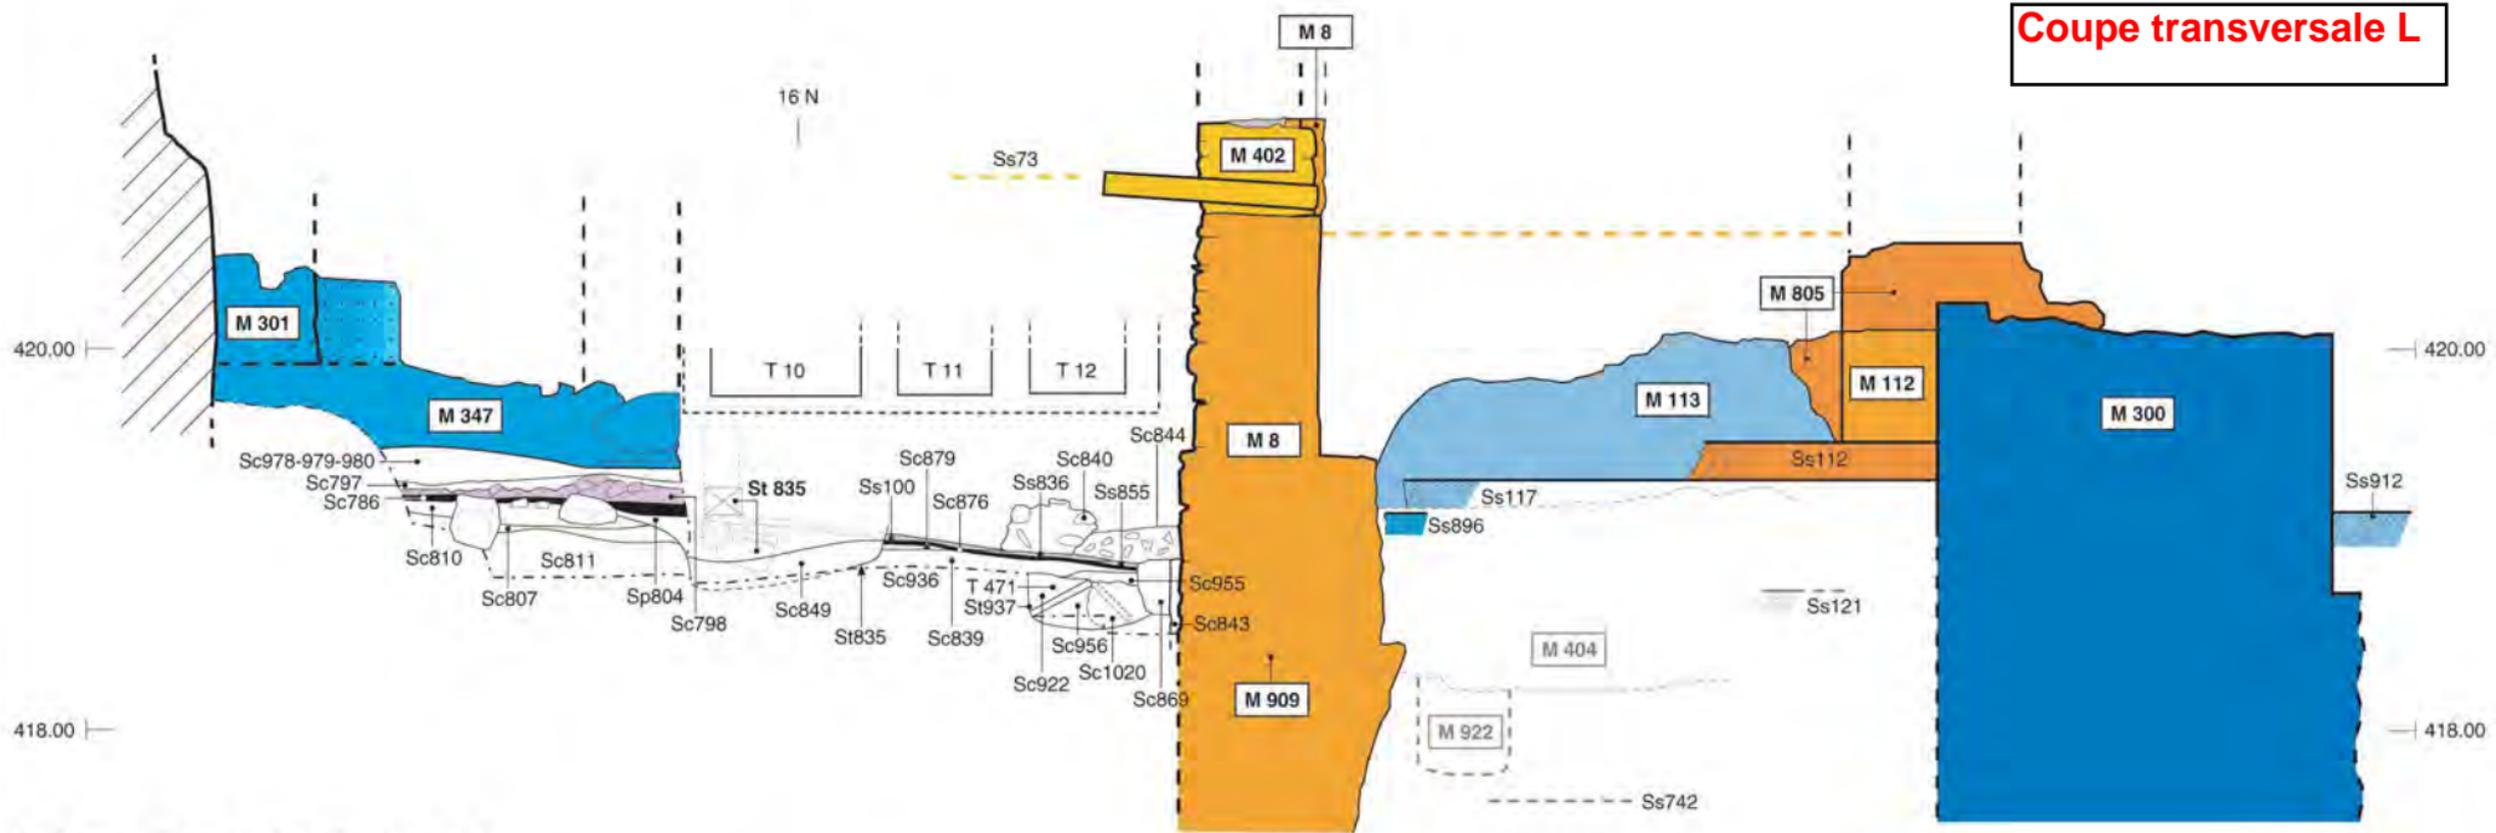

Saint - Maurice, Martolet

coupe schématique N-S
Absides orientales

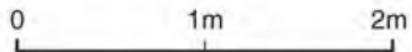


Coupe transversale M



Saint - Maurice, Martolet
coupe schématique N-S
axe: 17 E

Coupe transversale N

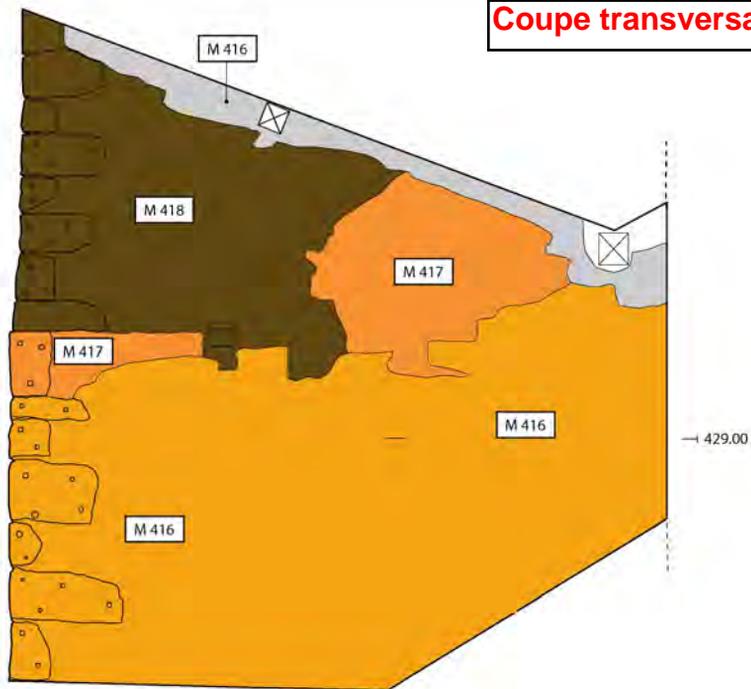

Première phase de la chapelle



Pignon postérieur au XVIIe s.




Réparation du couronnement des murs




Réparations modernes

Saint - Maurice, Félix V
élévation façade est

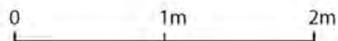


VIII RELEVES - Plans

- Relevé du Martolet par Laserométrie (Archéotech SA)
- Plan de tous les vestiges
- Plans des phases M1 à M15

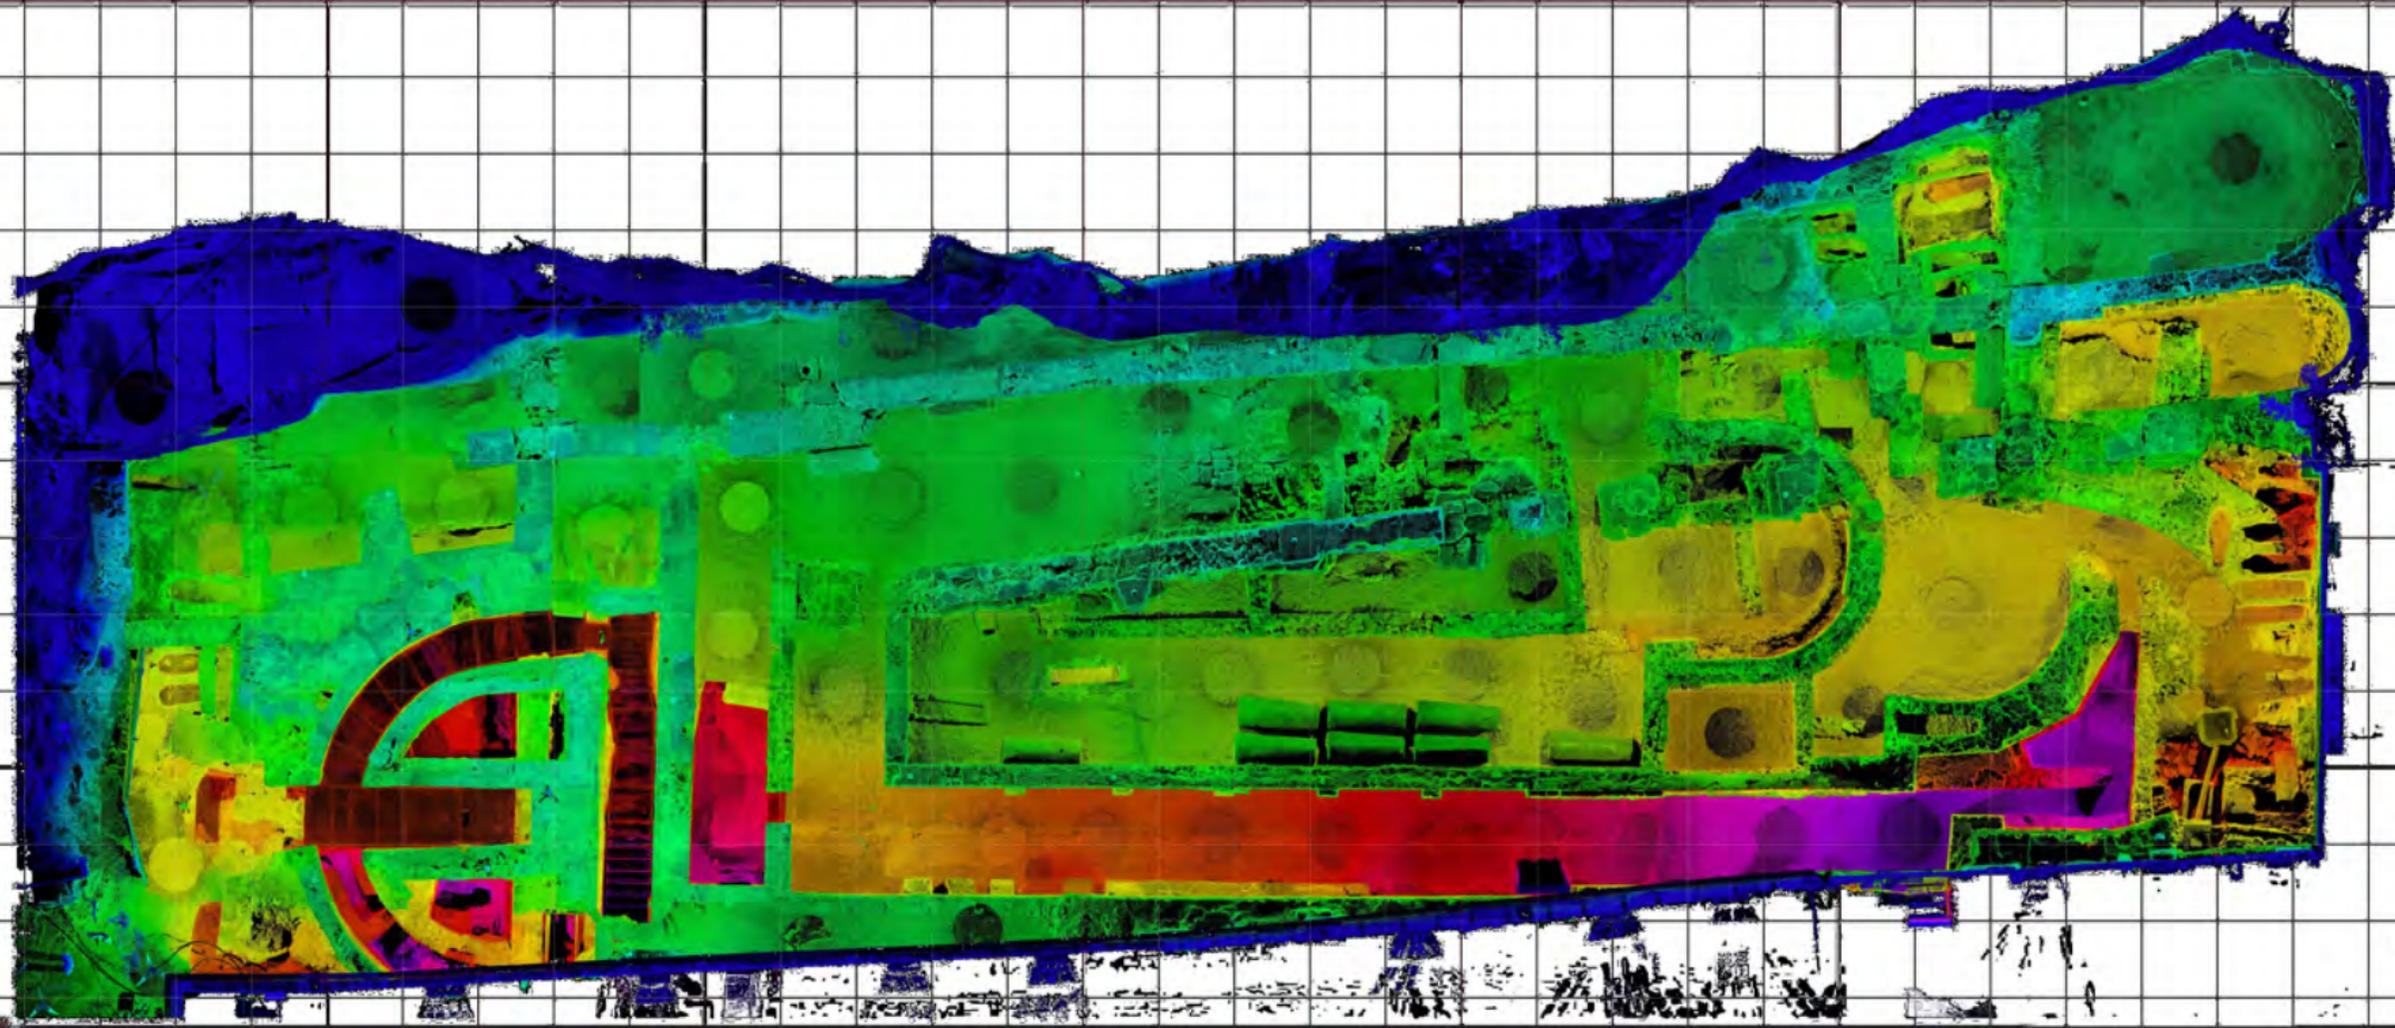



0 10 m

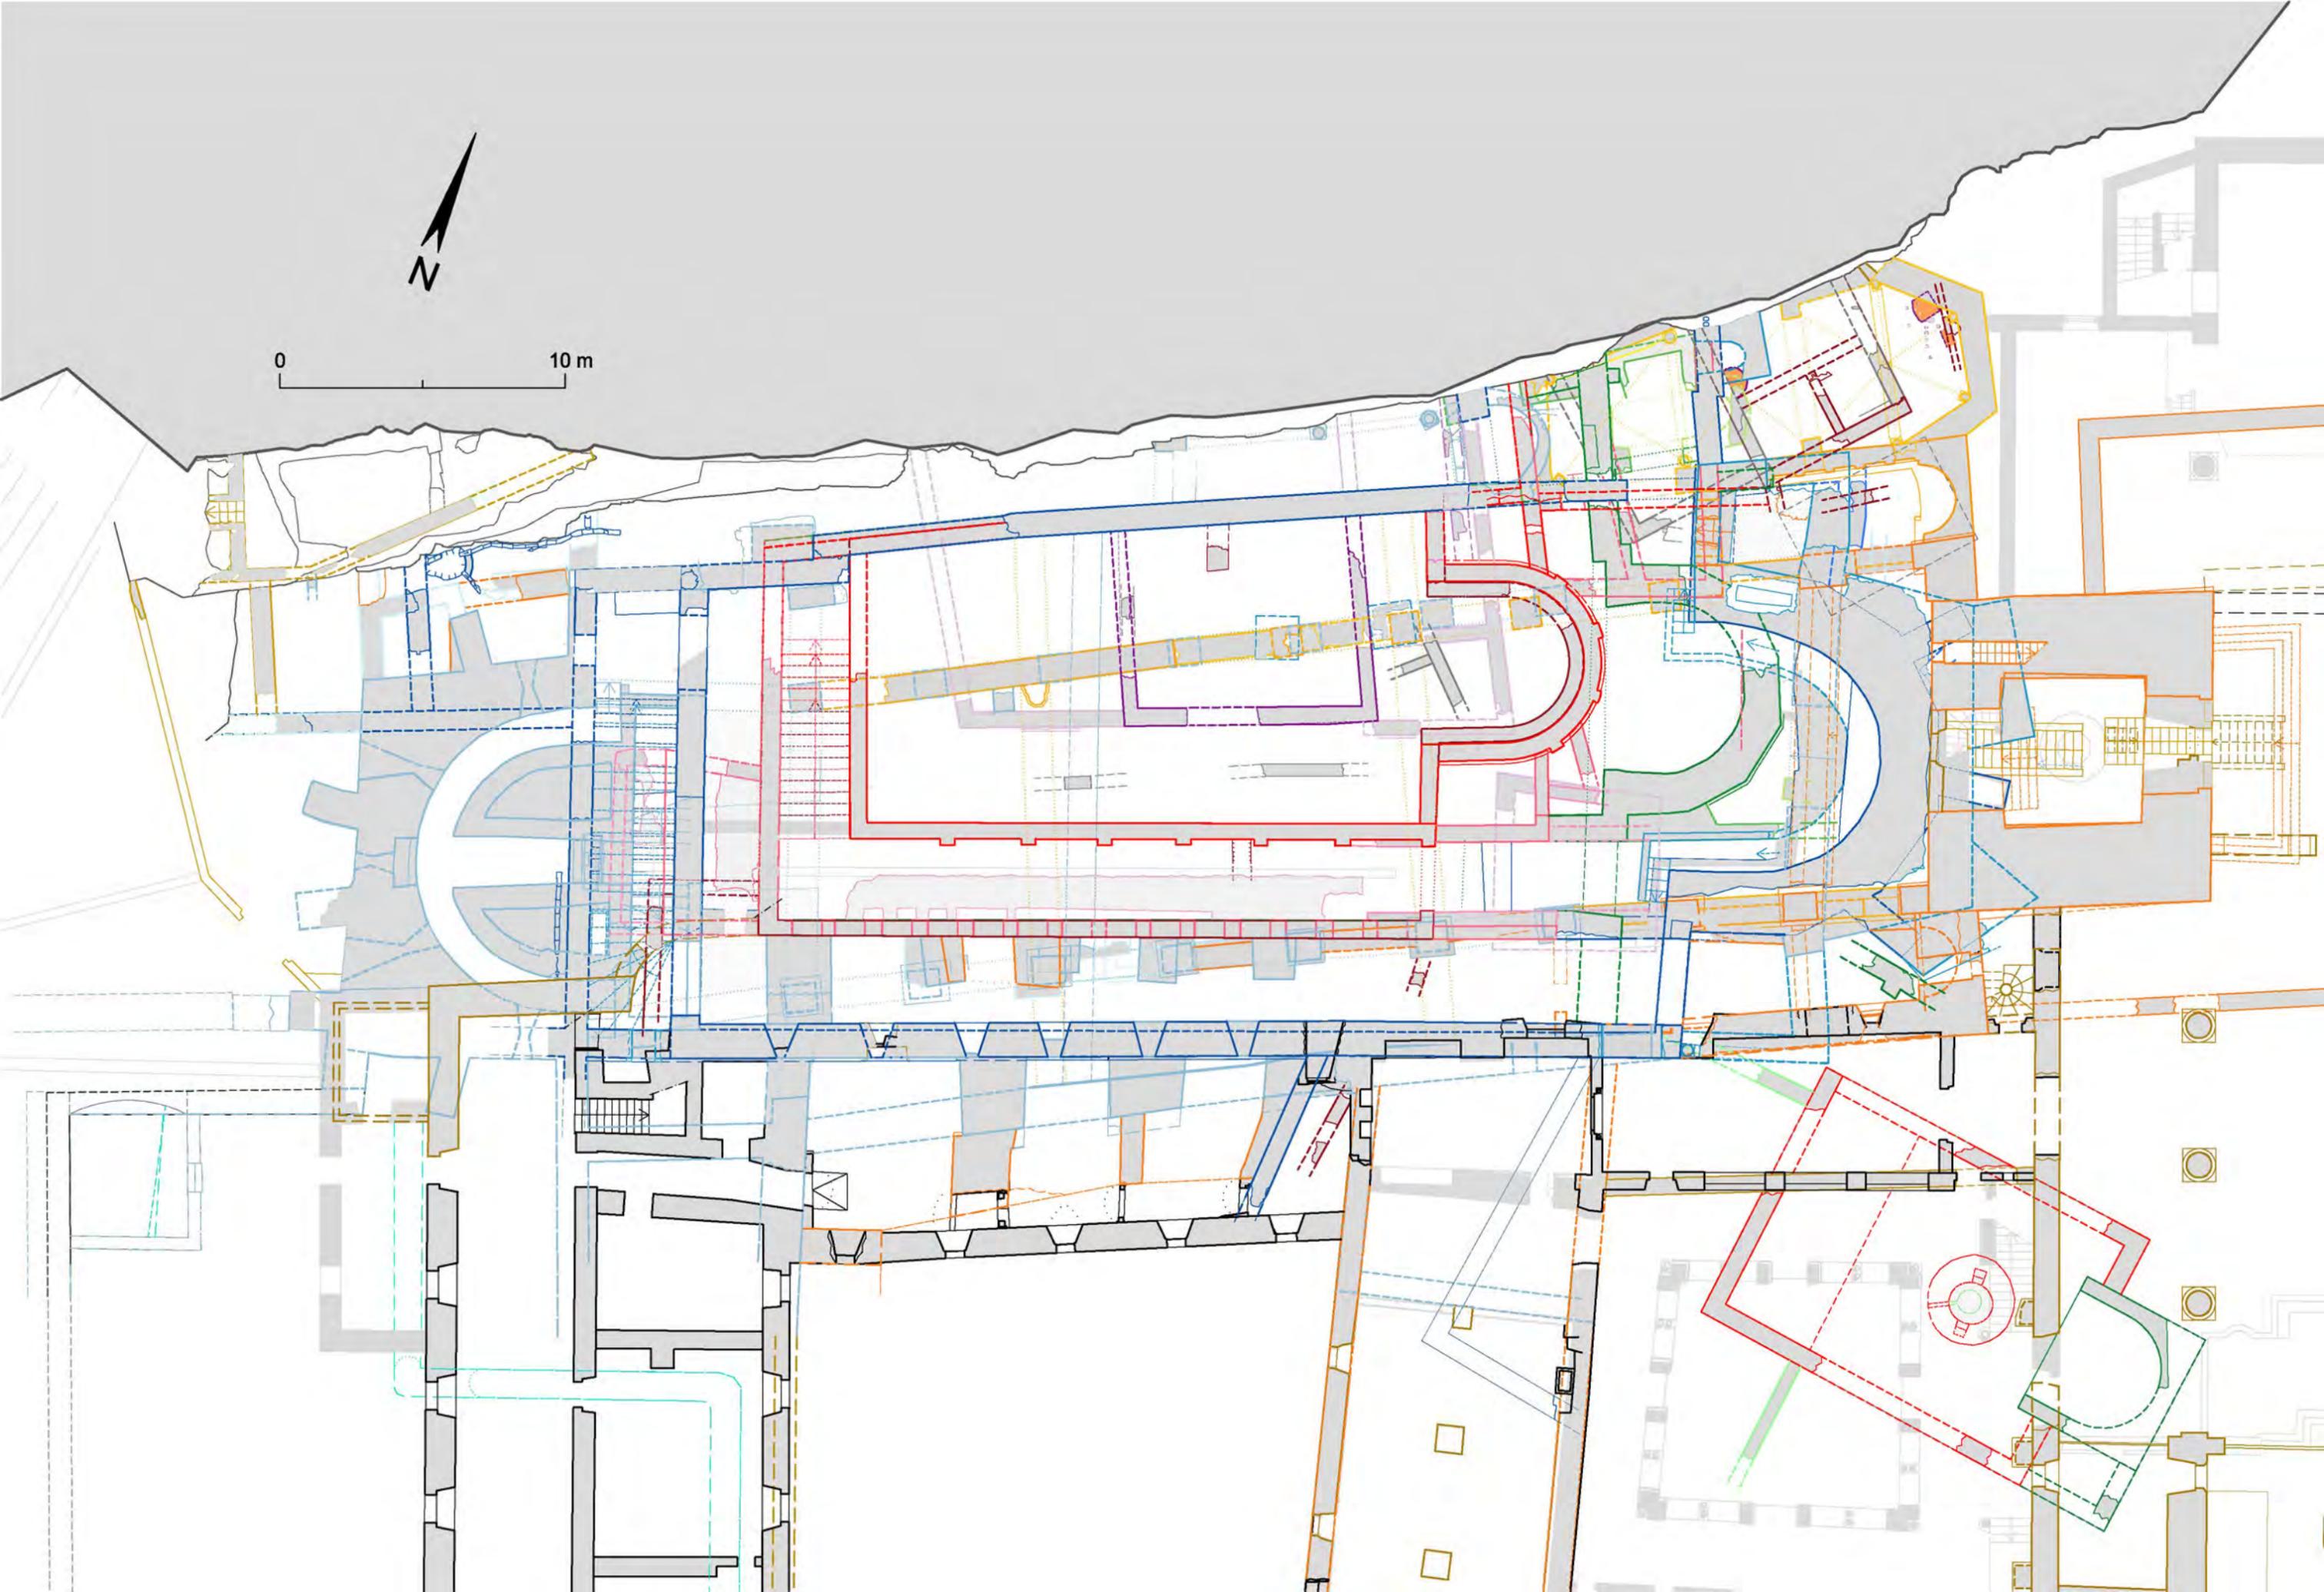


Saint-Maurice, Le Martolet

Phase Romaine

TERA/02.06.2015/MM



0 10 m

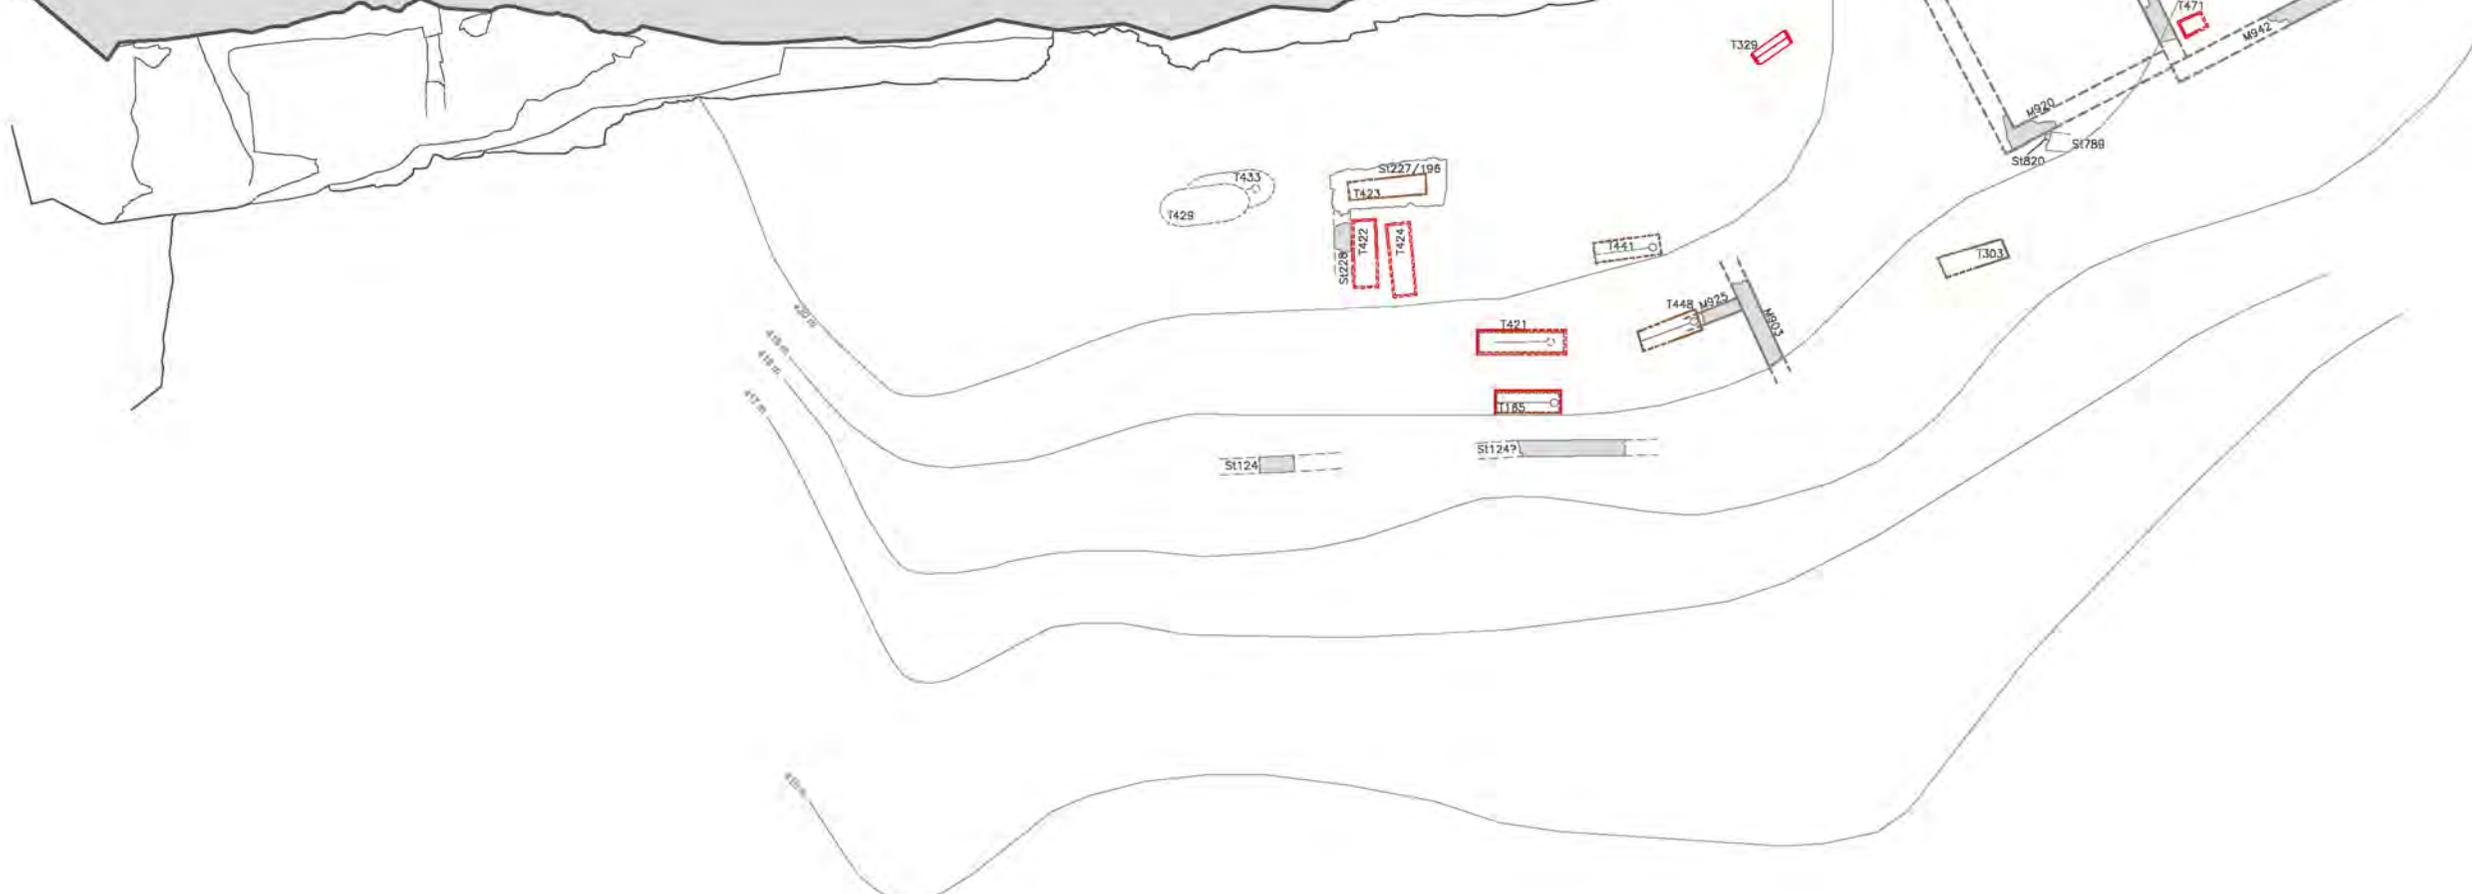




0 10 m

Saint-Maurice, Le Martolet
Phase Rouge 2


Niveaux Inférieur et Supérieur

TERA/02.06.2015/MM


- Rouge 2
- Rouge 1
- Hospice 3
- Hospice 2
- Hospice 1

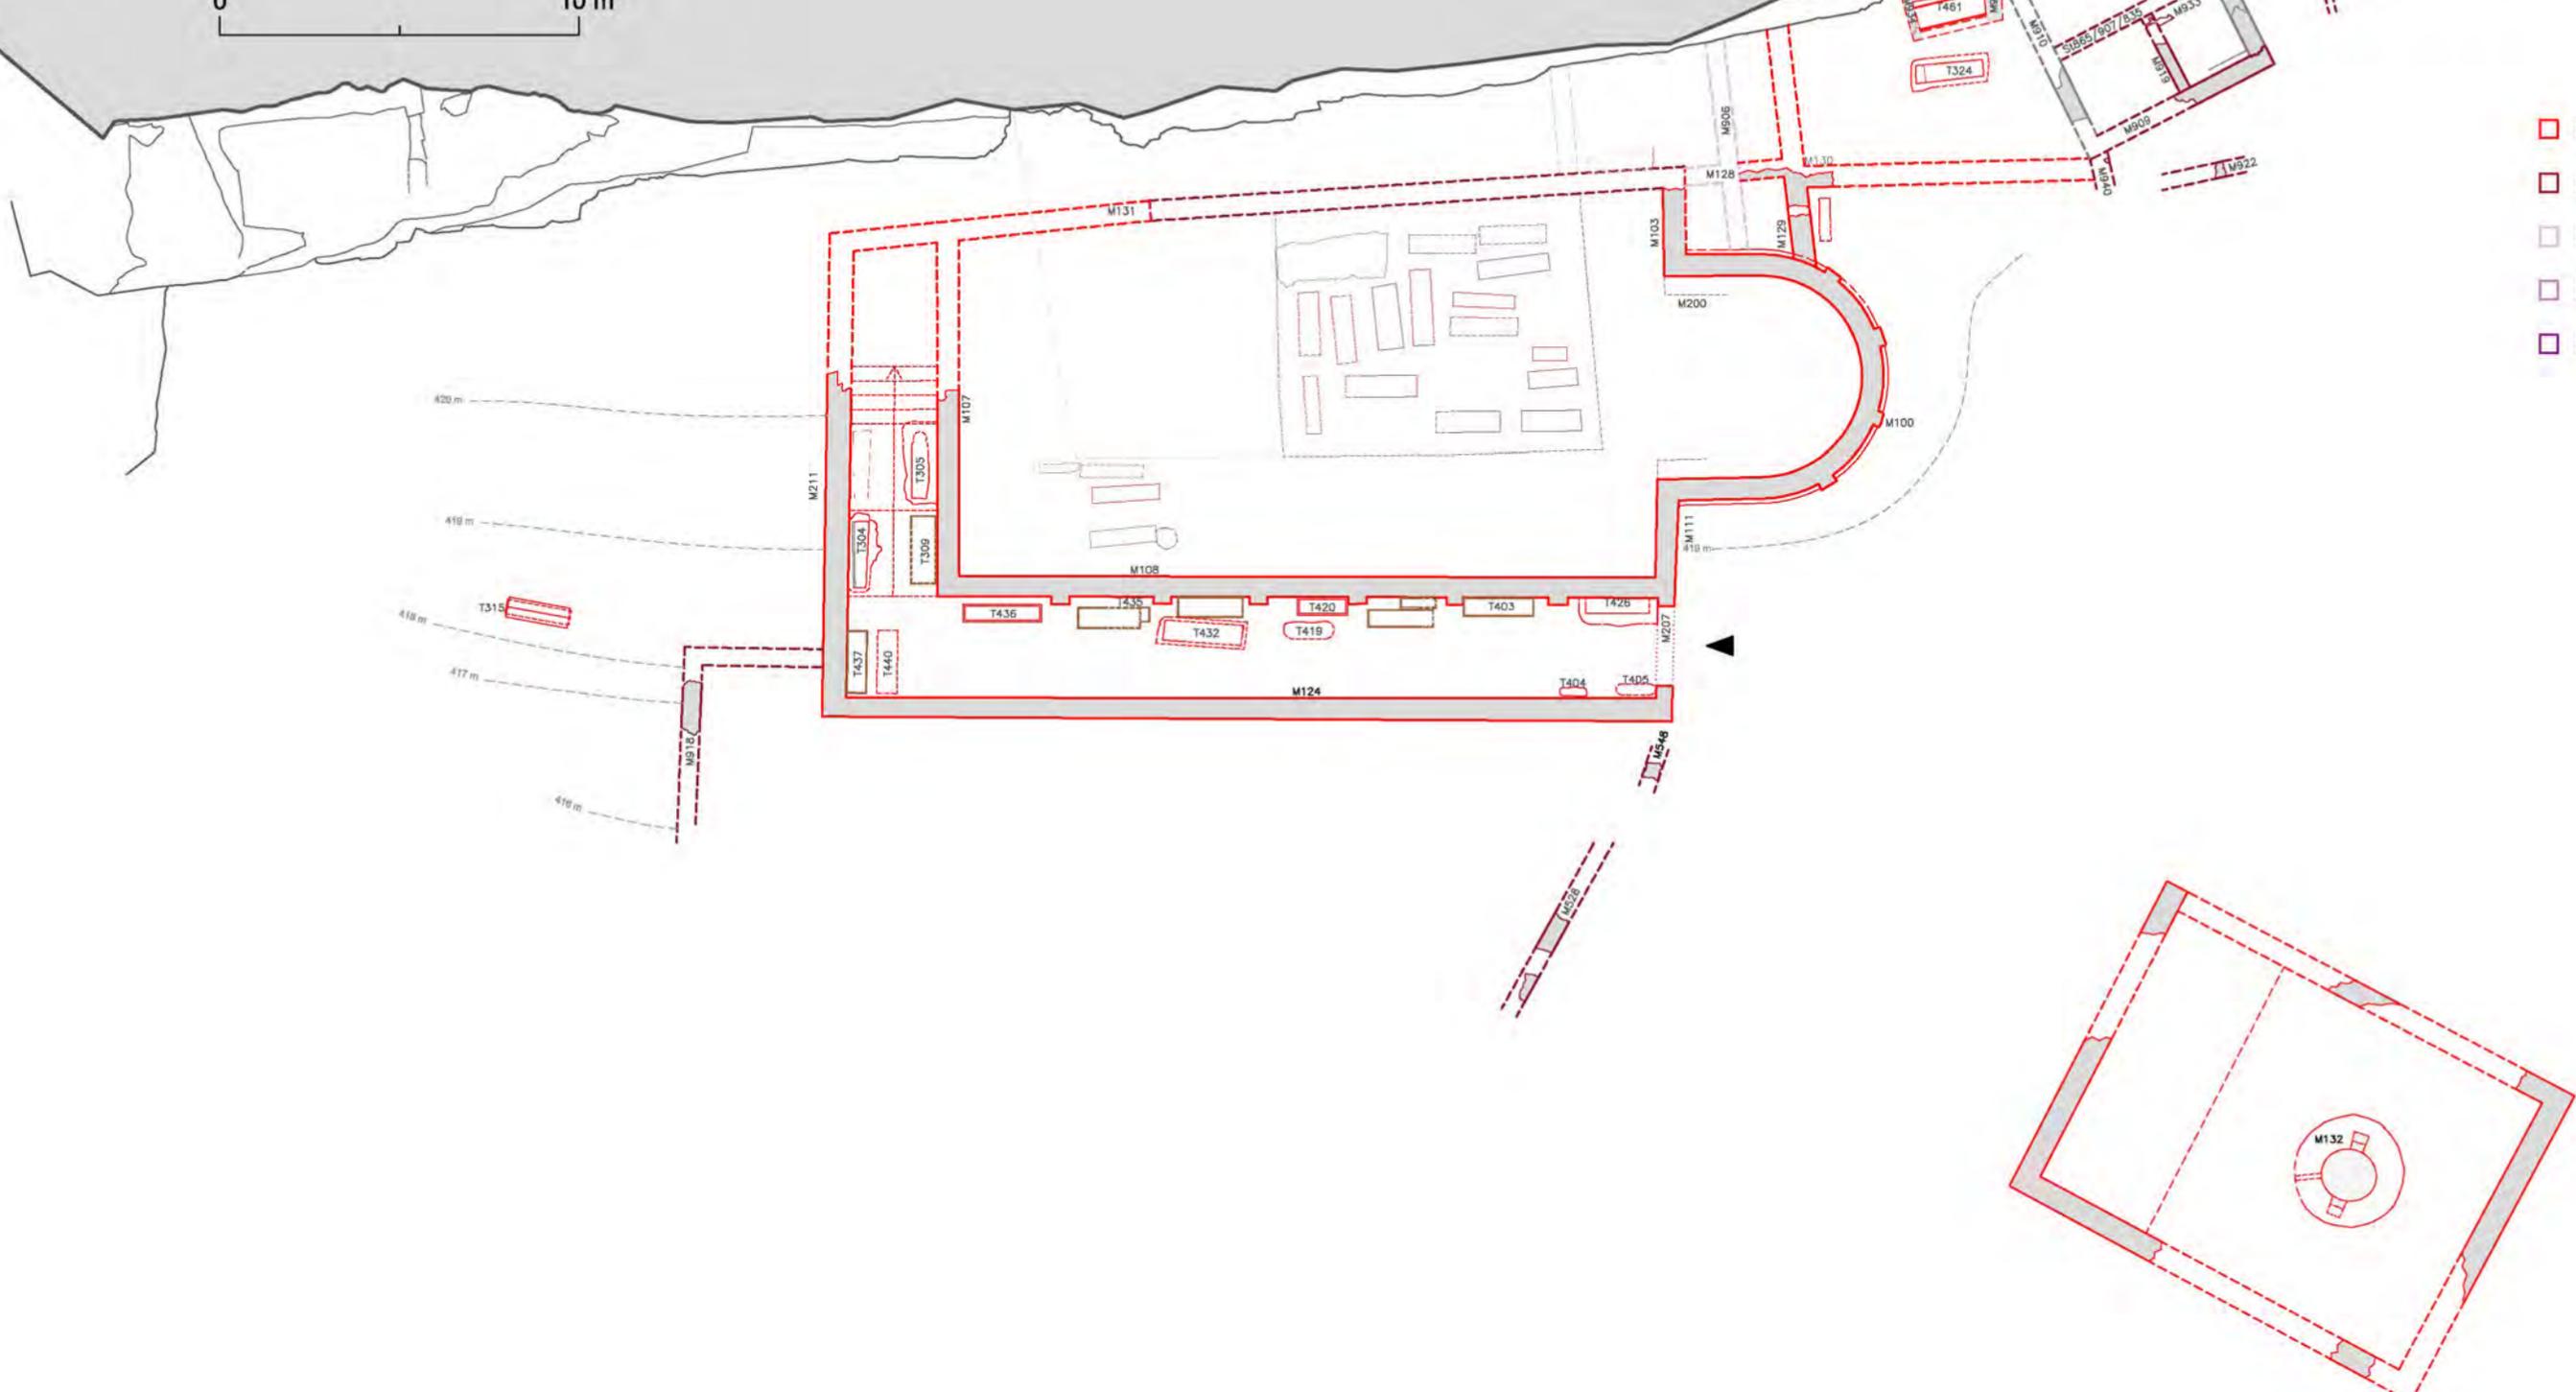

Saint-Maurice, Le Martolet
Phase Rouge 3
Niveaux Inférieur et Supérieur
TERA/02.06.2015/MM

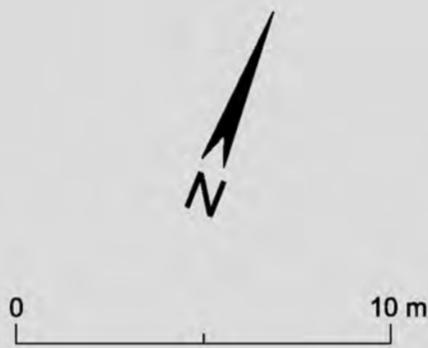

- Rouge 3
- Rouge 2
- Rouge 1

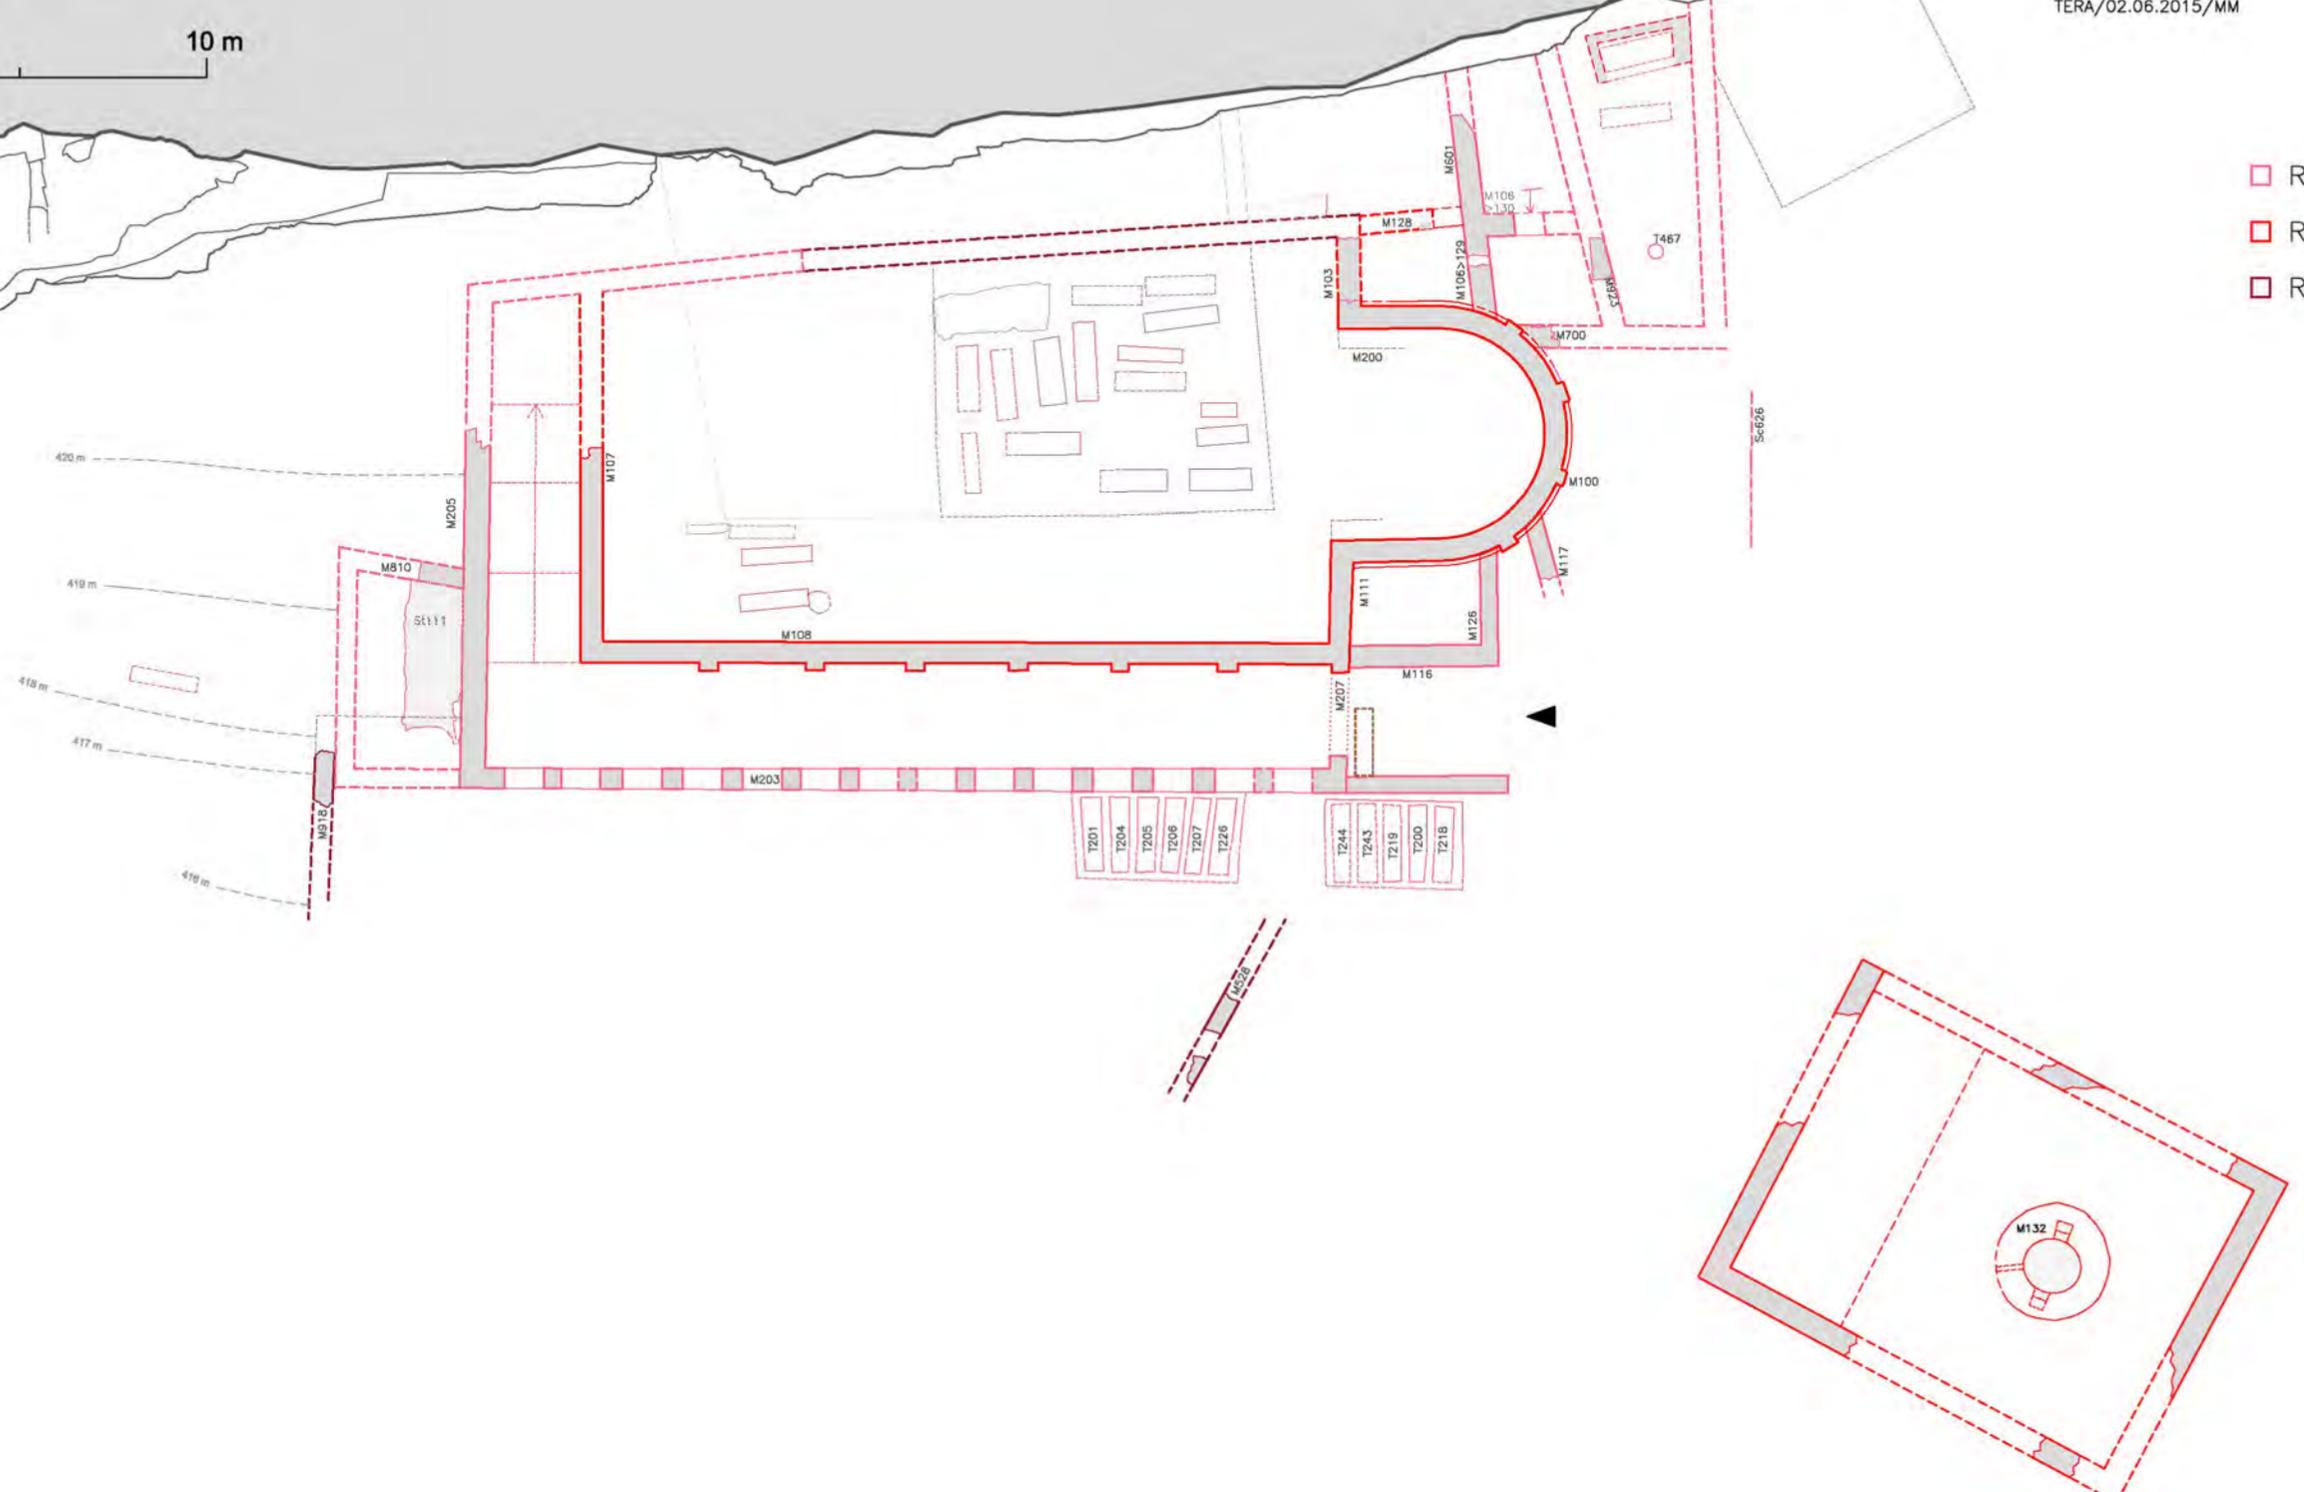

Saint-Maurice, Le Martolet

Phase Verte 1


Niveaux Inférieur et Supérieur

TERA/03.06.2015/MM

0 10 m



- Vert 1
- Rouge 4
- Rouge 3
- Rouge 2
- Rouge 1

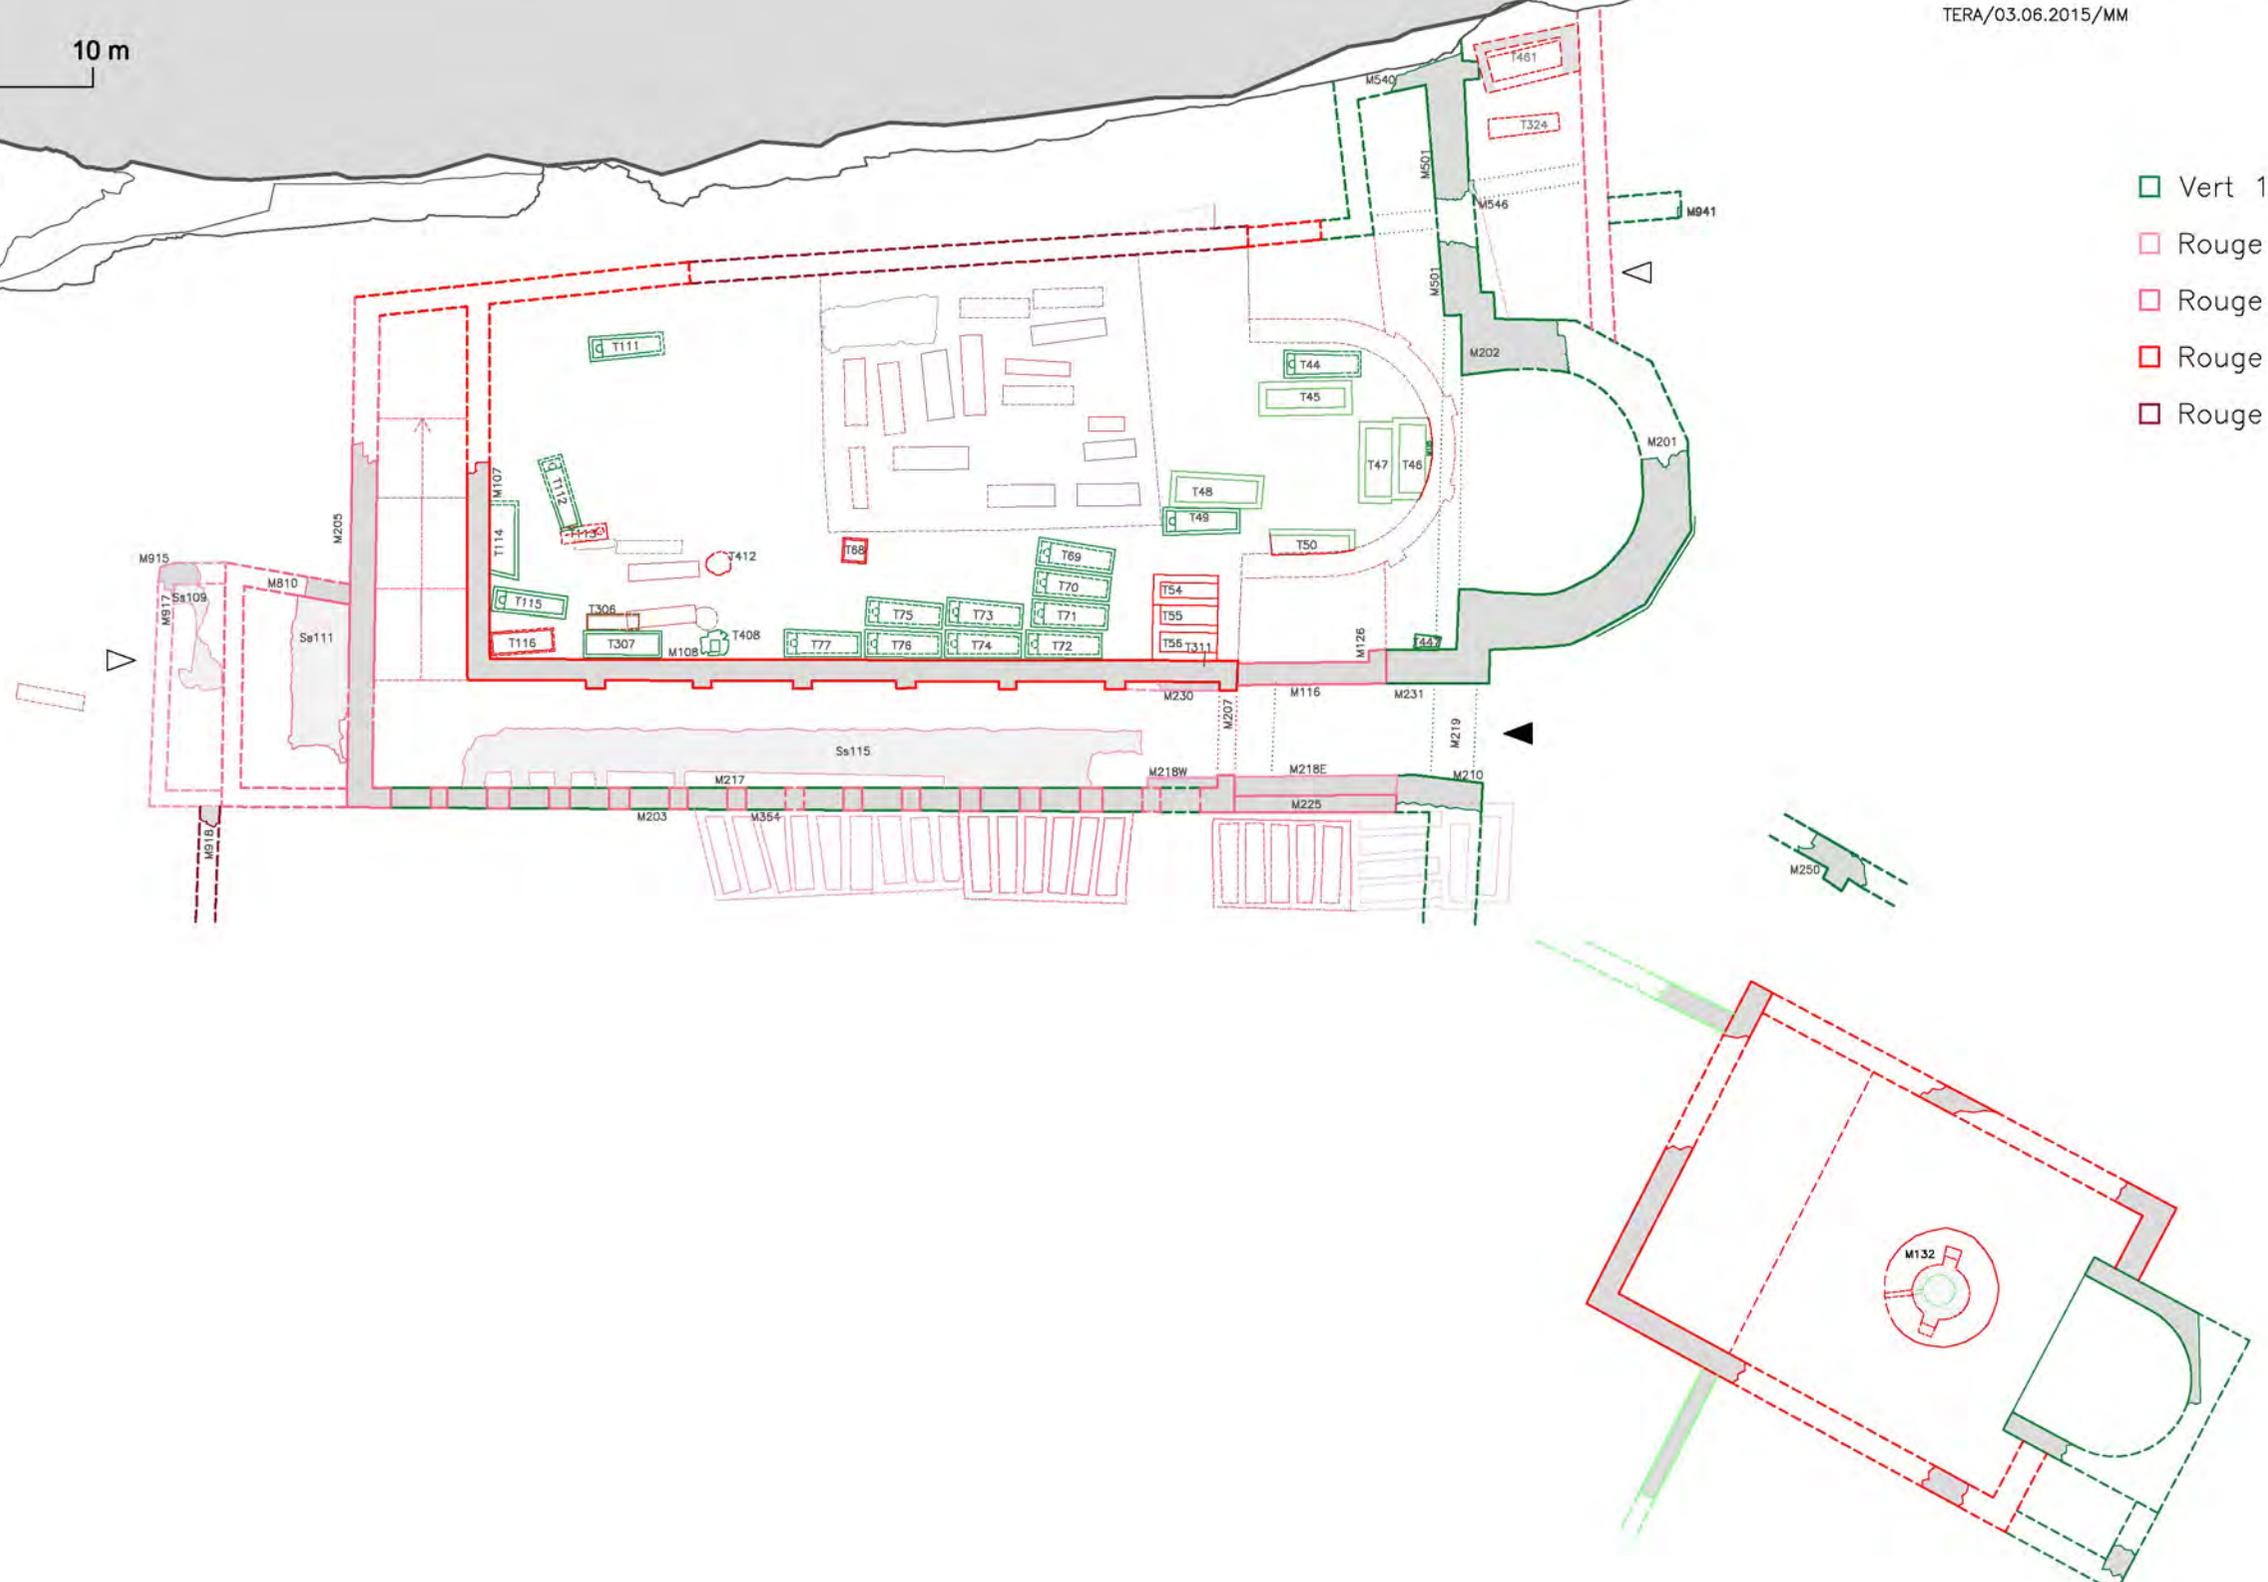

Saint-Maurice, Le Martolet

Phases Bleu Foncé 3


Niveau Nef

TERA/03.06.2015/MM

0 10 m



- BF3
- BF2
- BF1

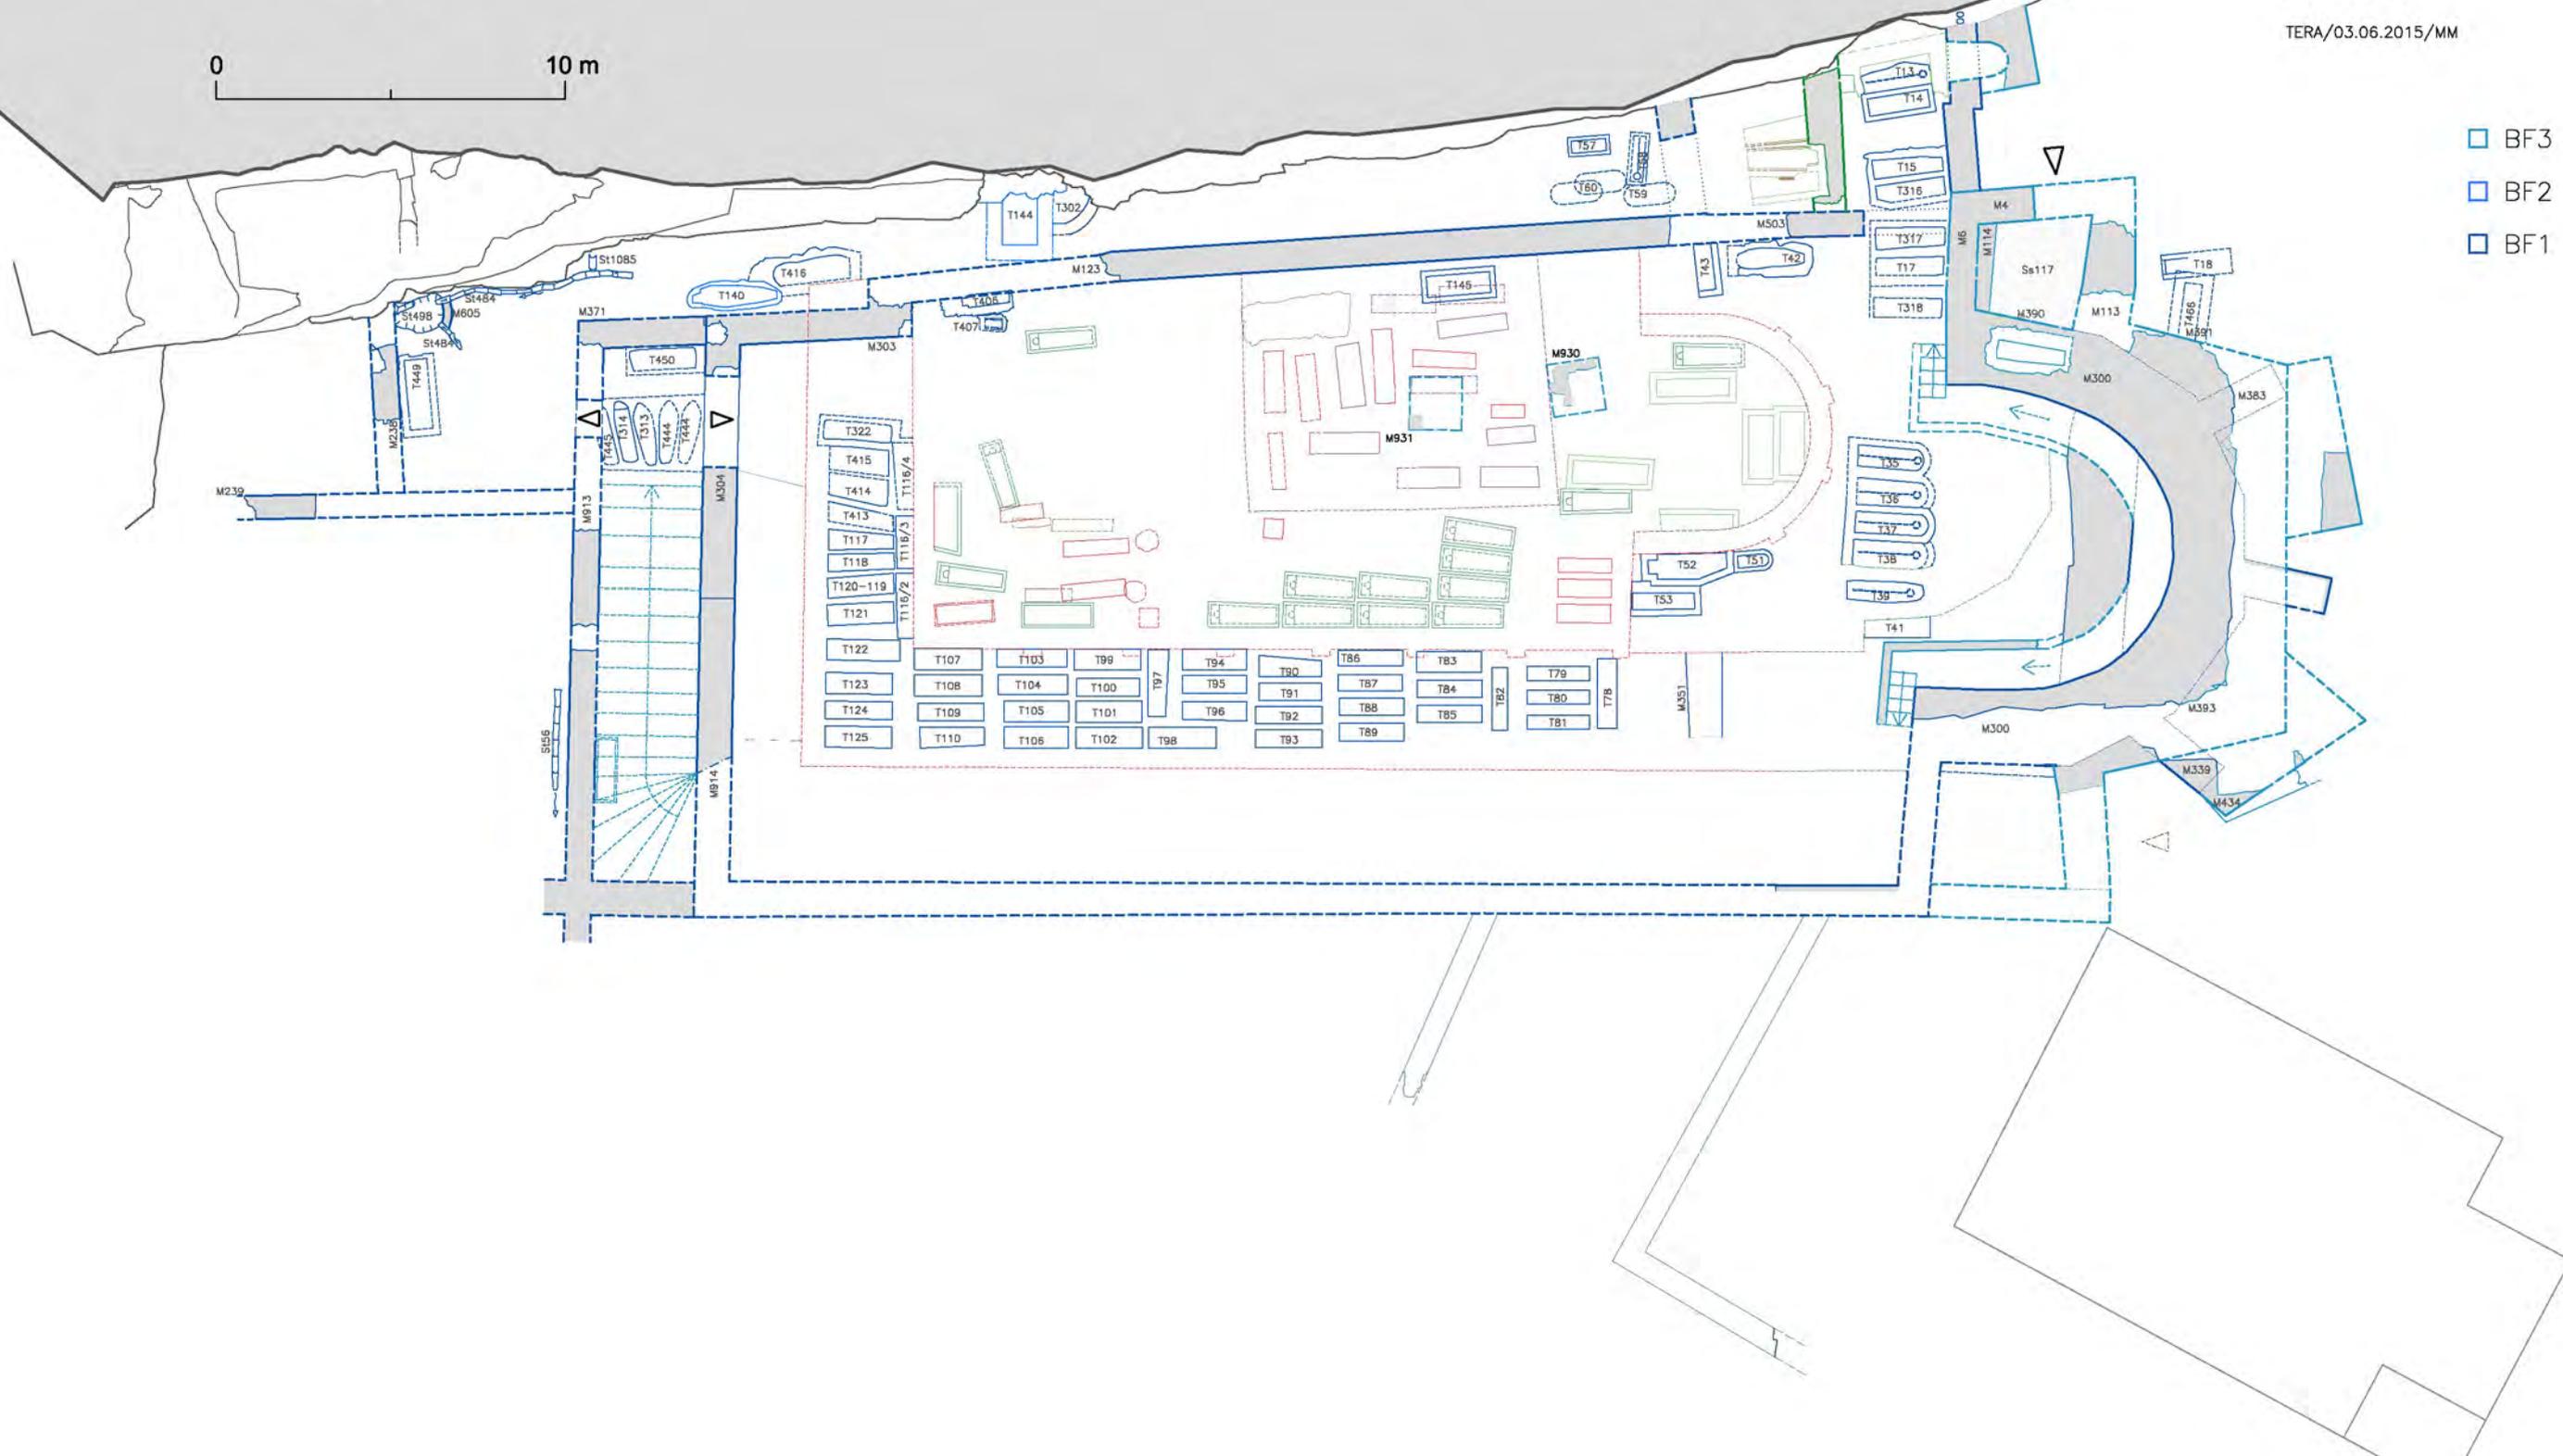


Saint-Maurice, Le Martolet

Phase Orange 1

Niveau Nef

TERA/03.06.2015/MM

0 10 m

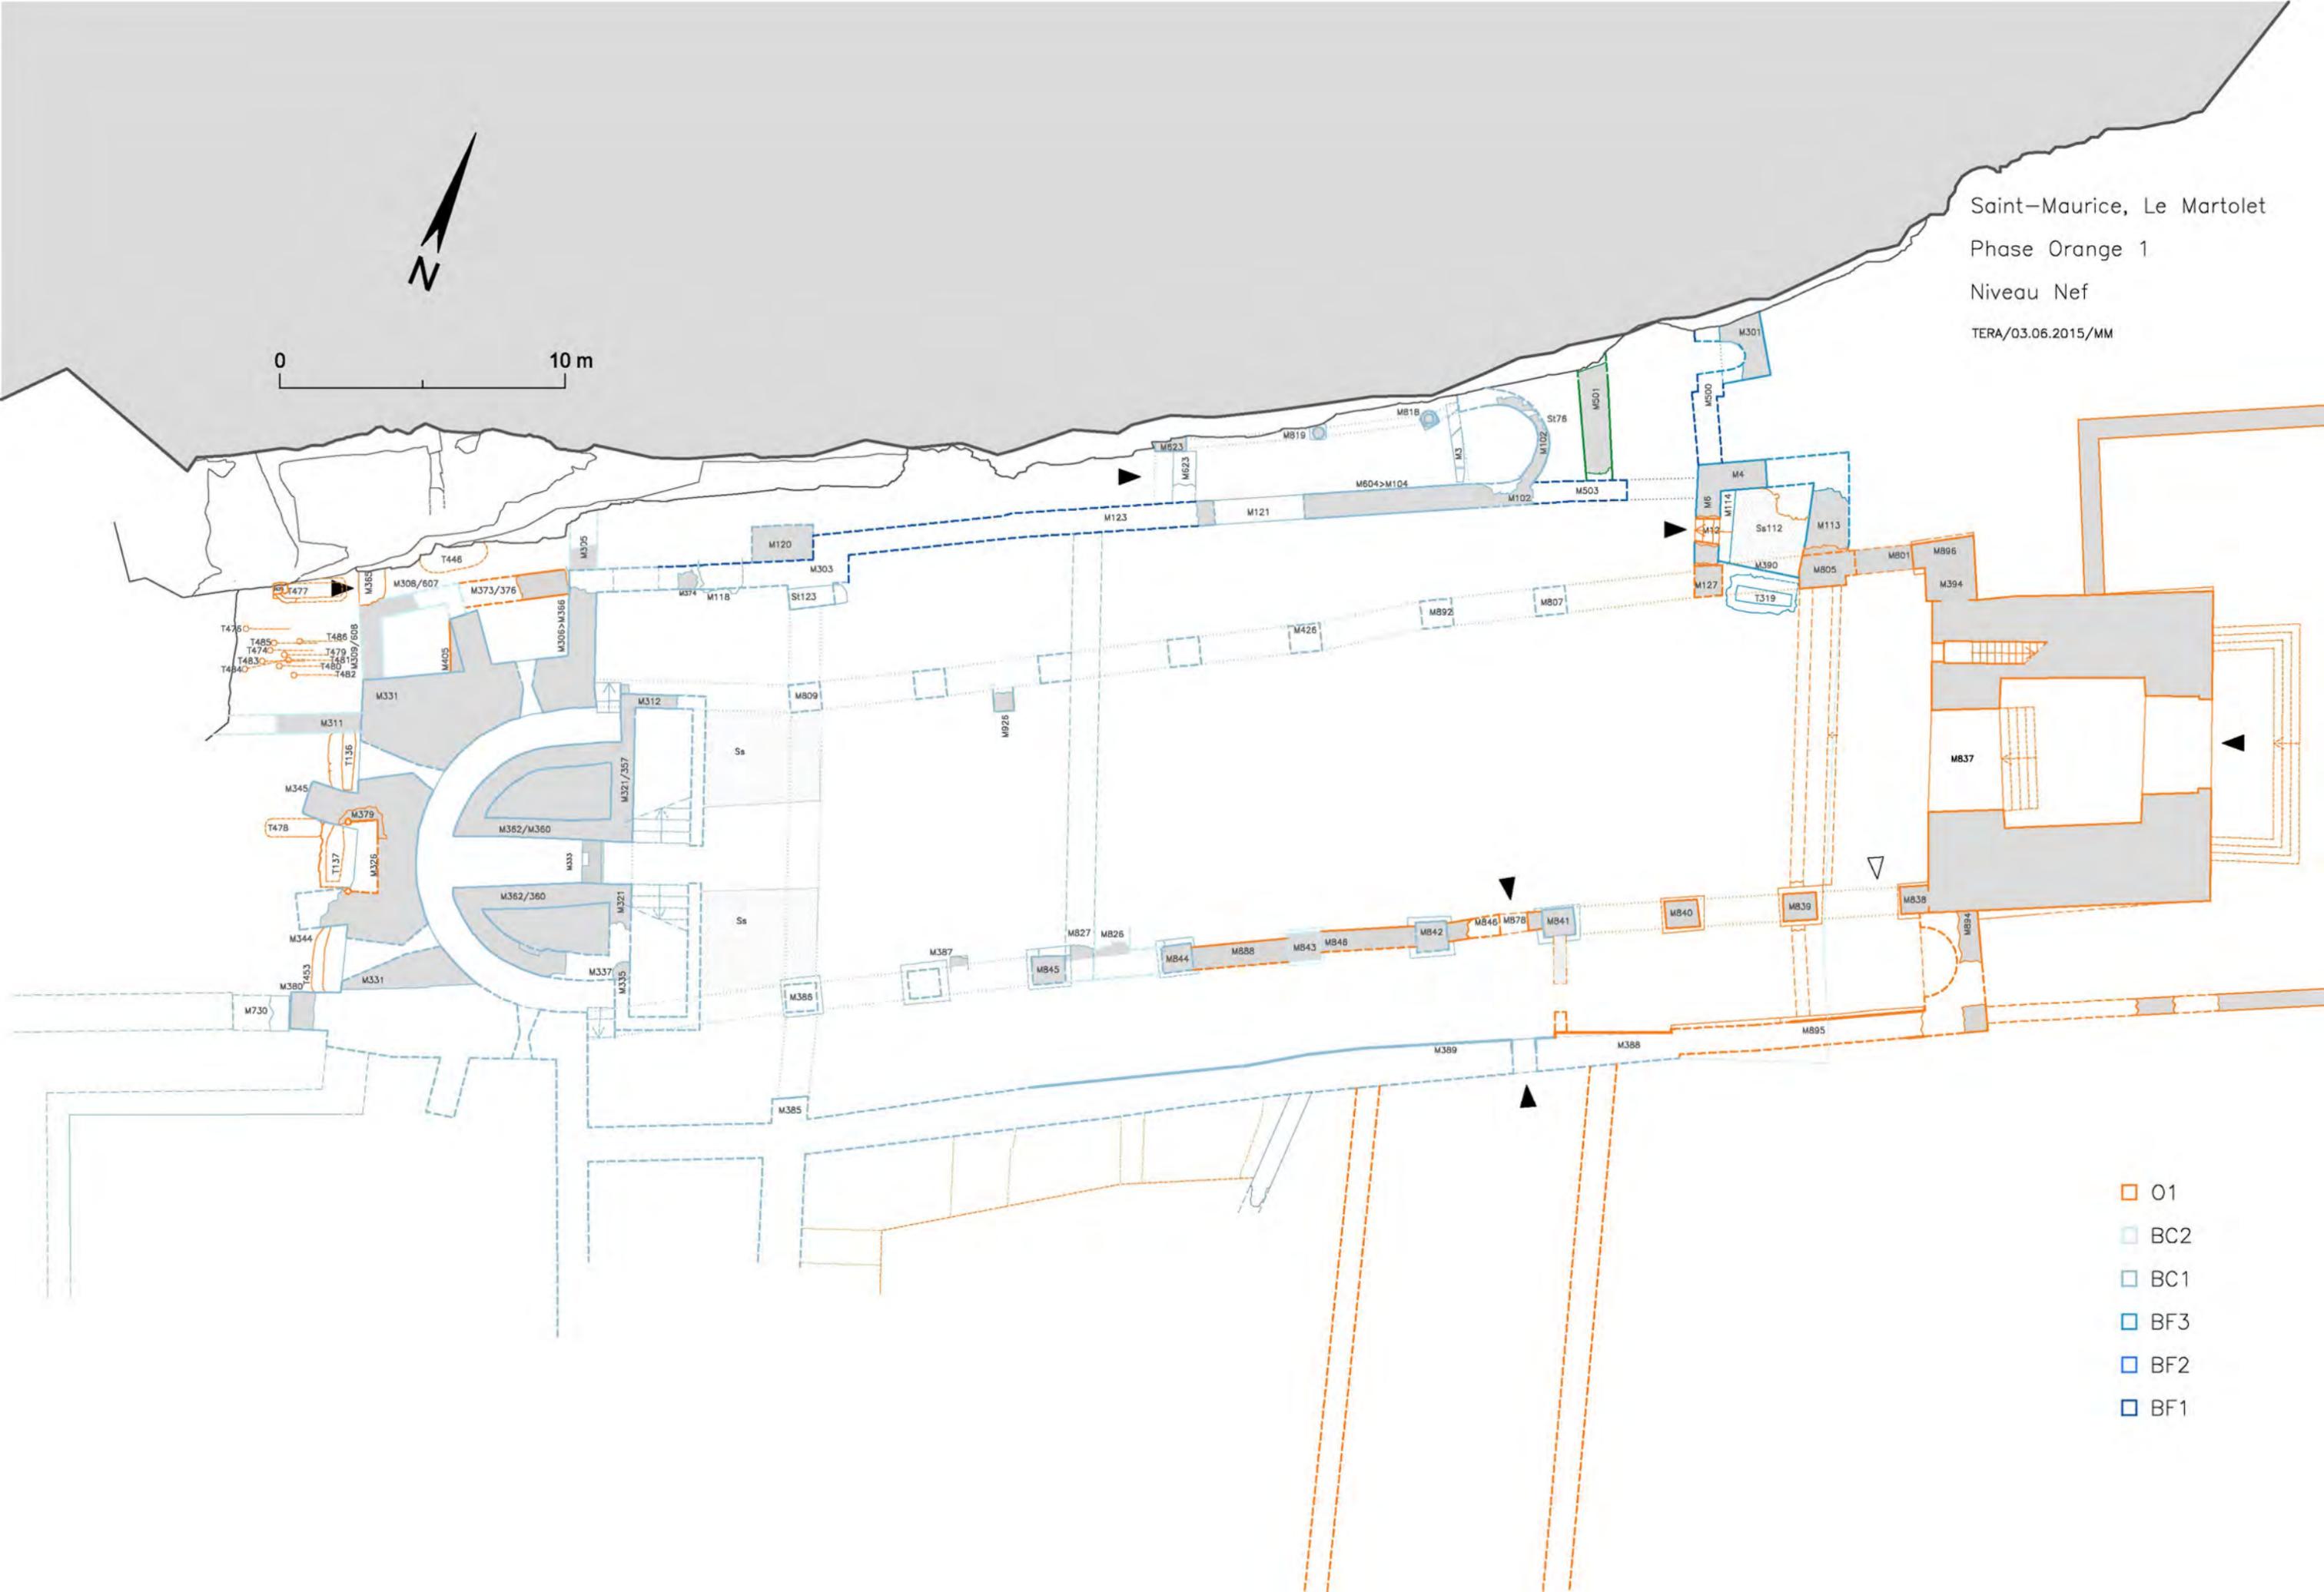


- O1
- BC2
- BC1
- BF3
- BF2
- BF1


Saint-Maurice, Le Martolet
Phases Oranges 3 + 4
Niveau Nef

TERA/03.06.2015/MM

0 10 m

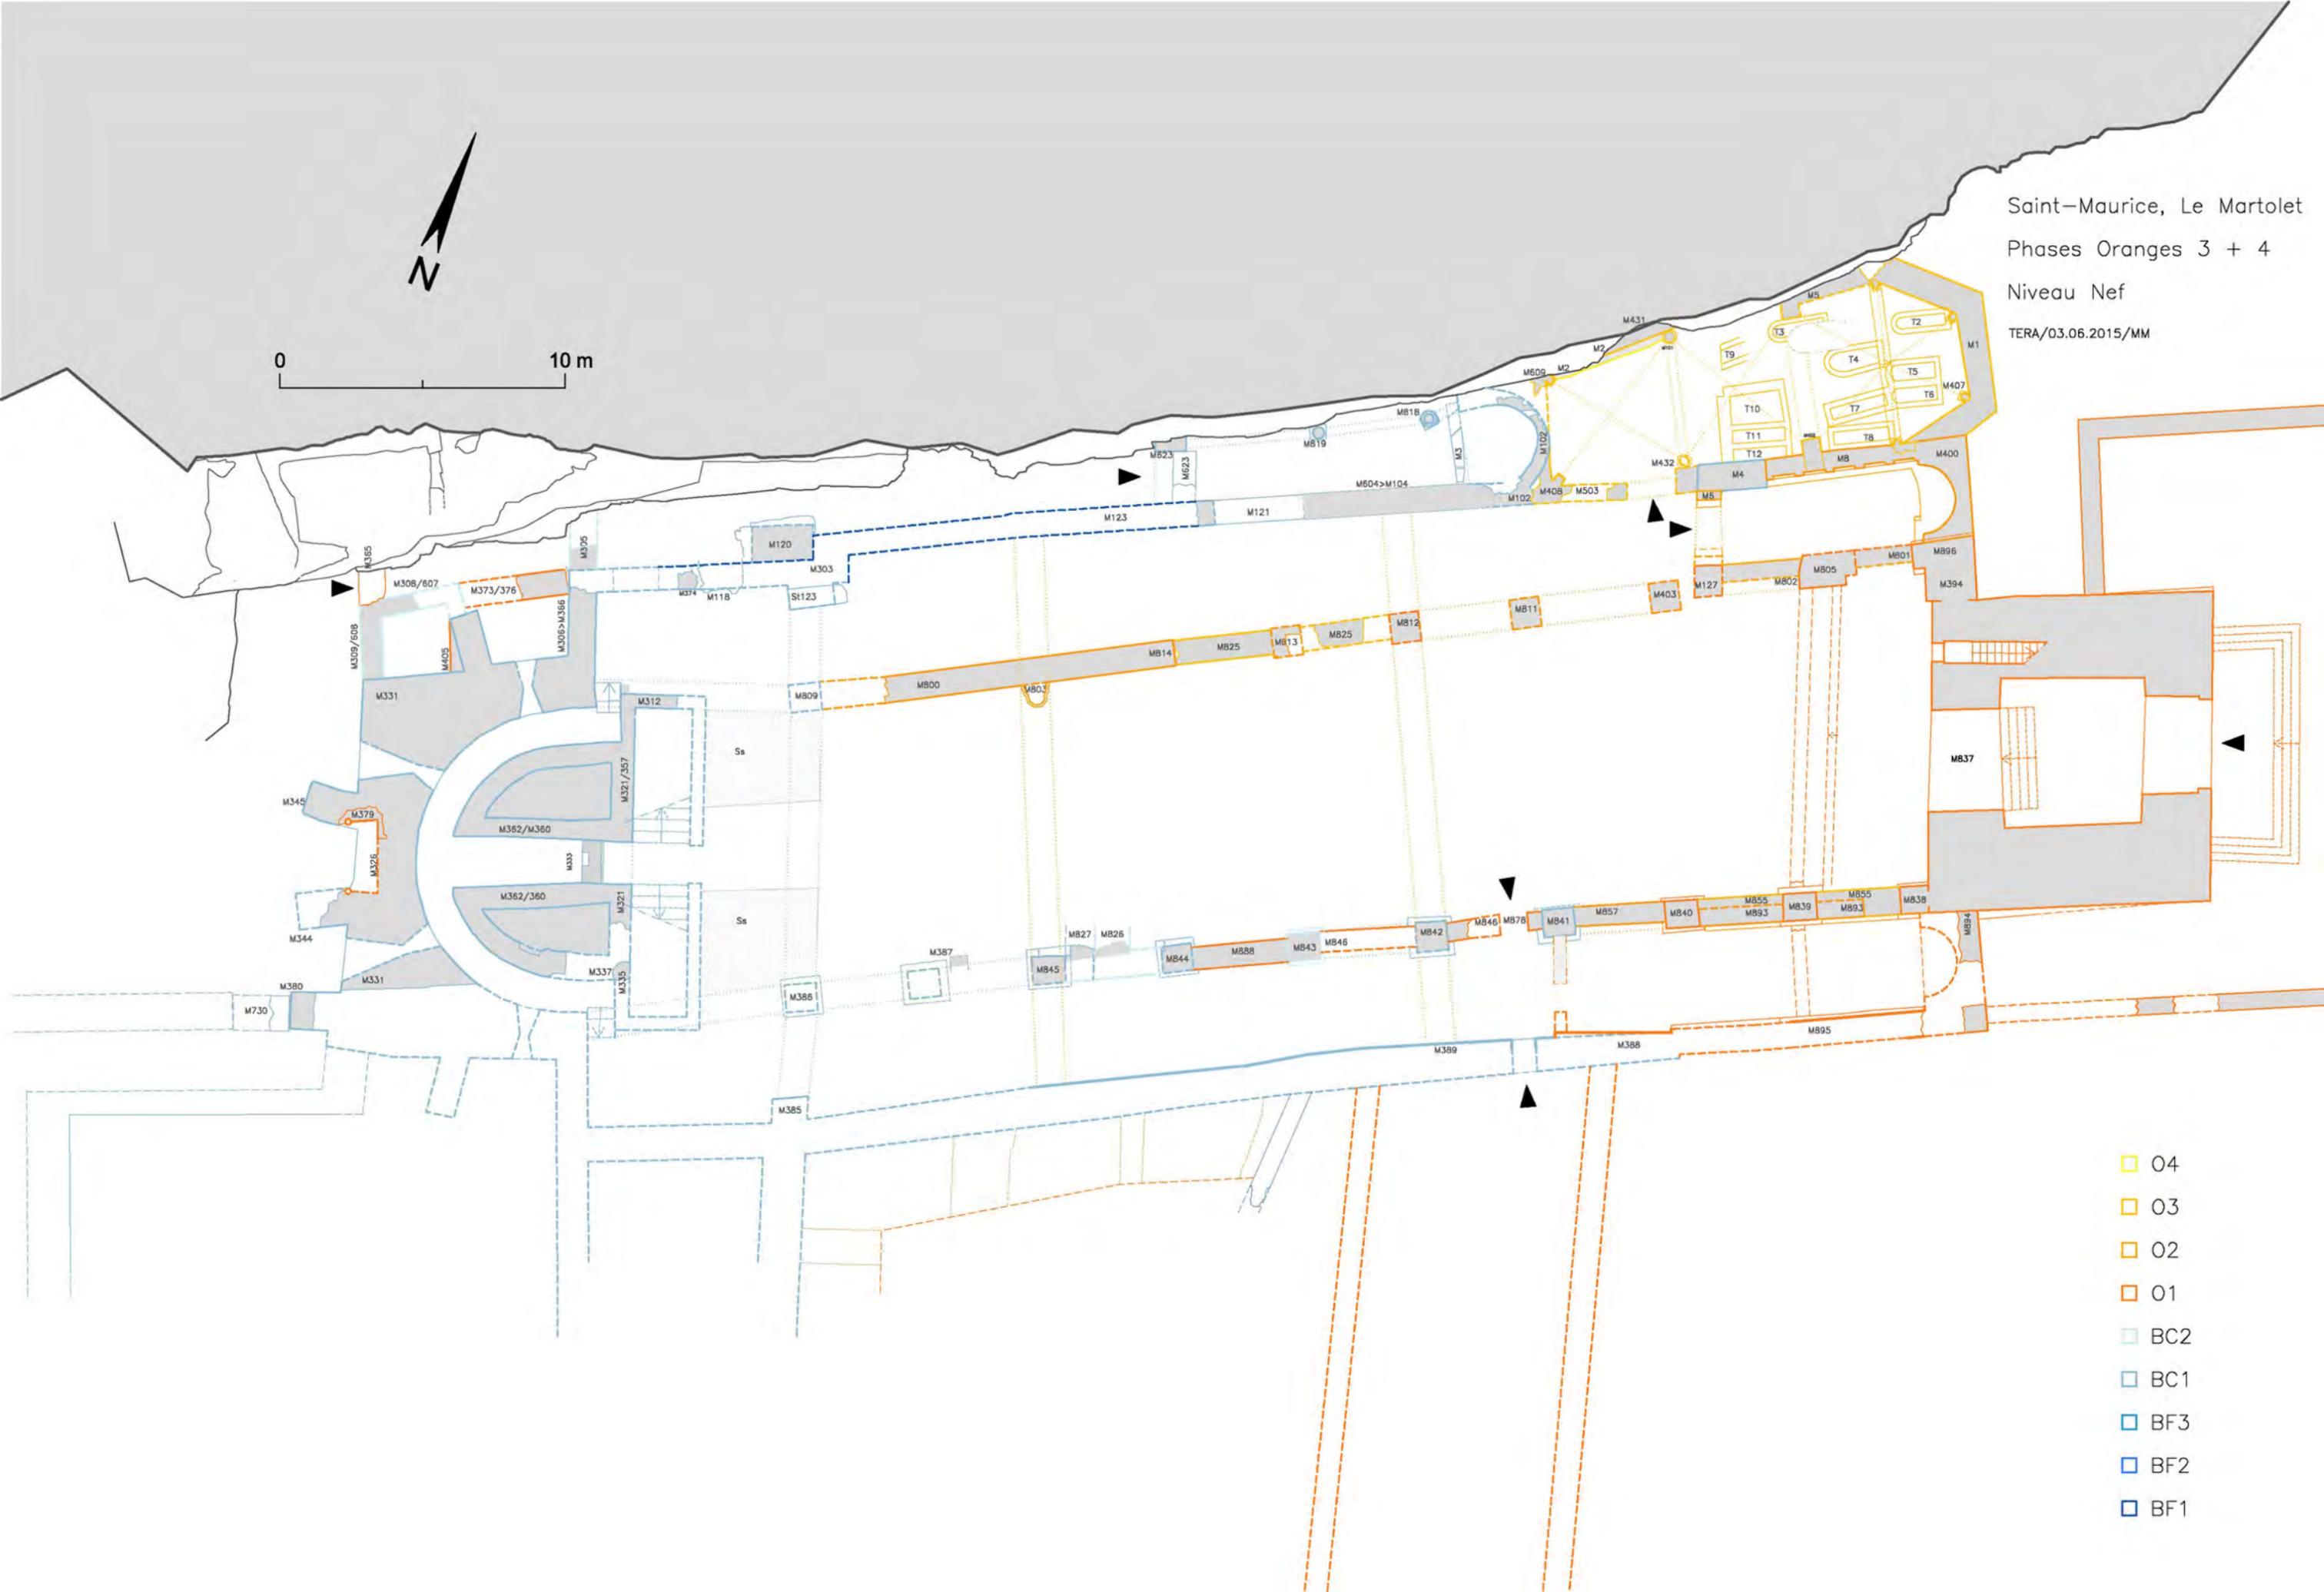

- 04
- 03
- 02
- 01
- BC2
- BC1
- BF3
- BF2
- BF1

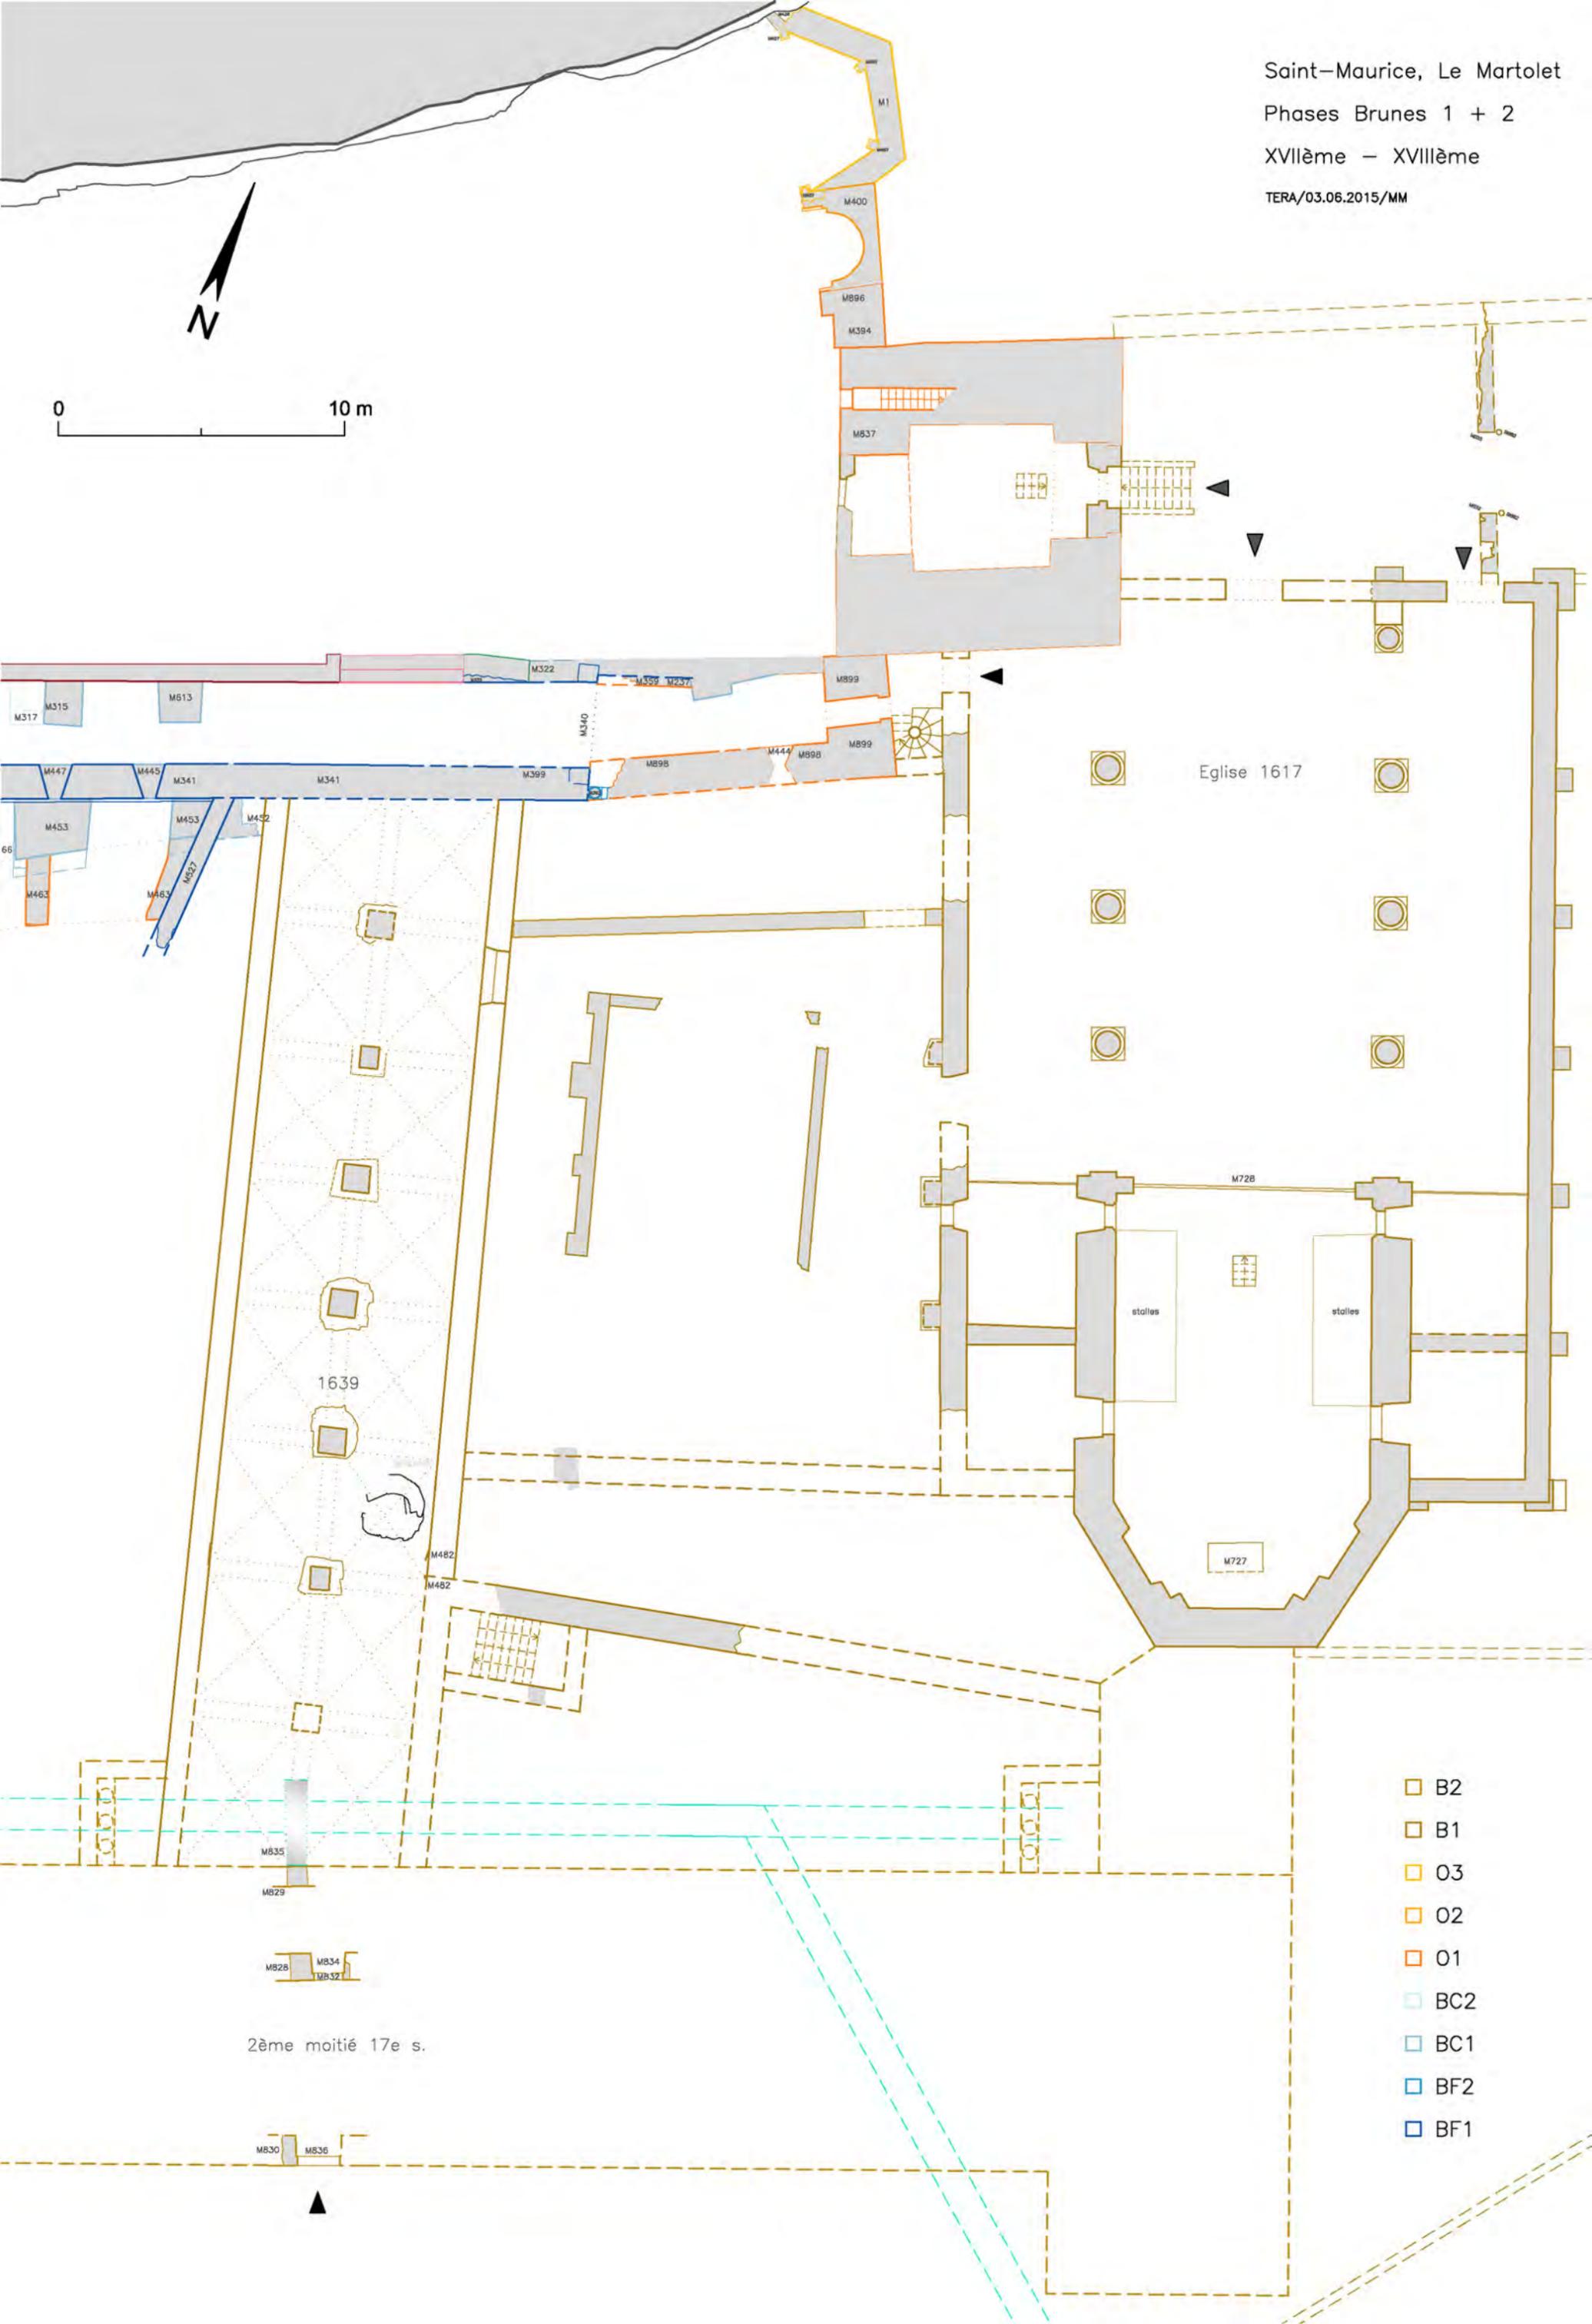

Eglise 1617

1639

stalles


stalles

2^{ème} moitié 17e s.

- B2
- B1
- O3
- O2
- O1
- BC2
- BC1
- BF2
- BF1



0 10 m

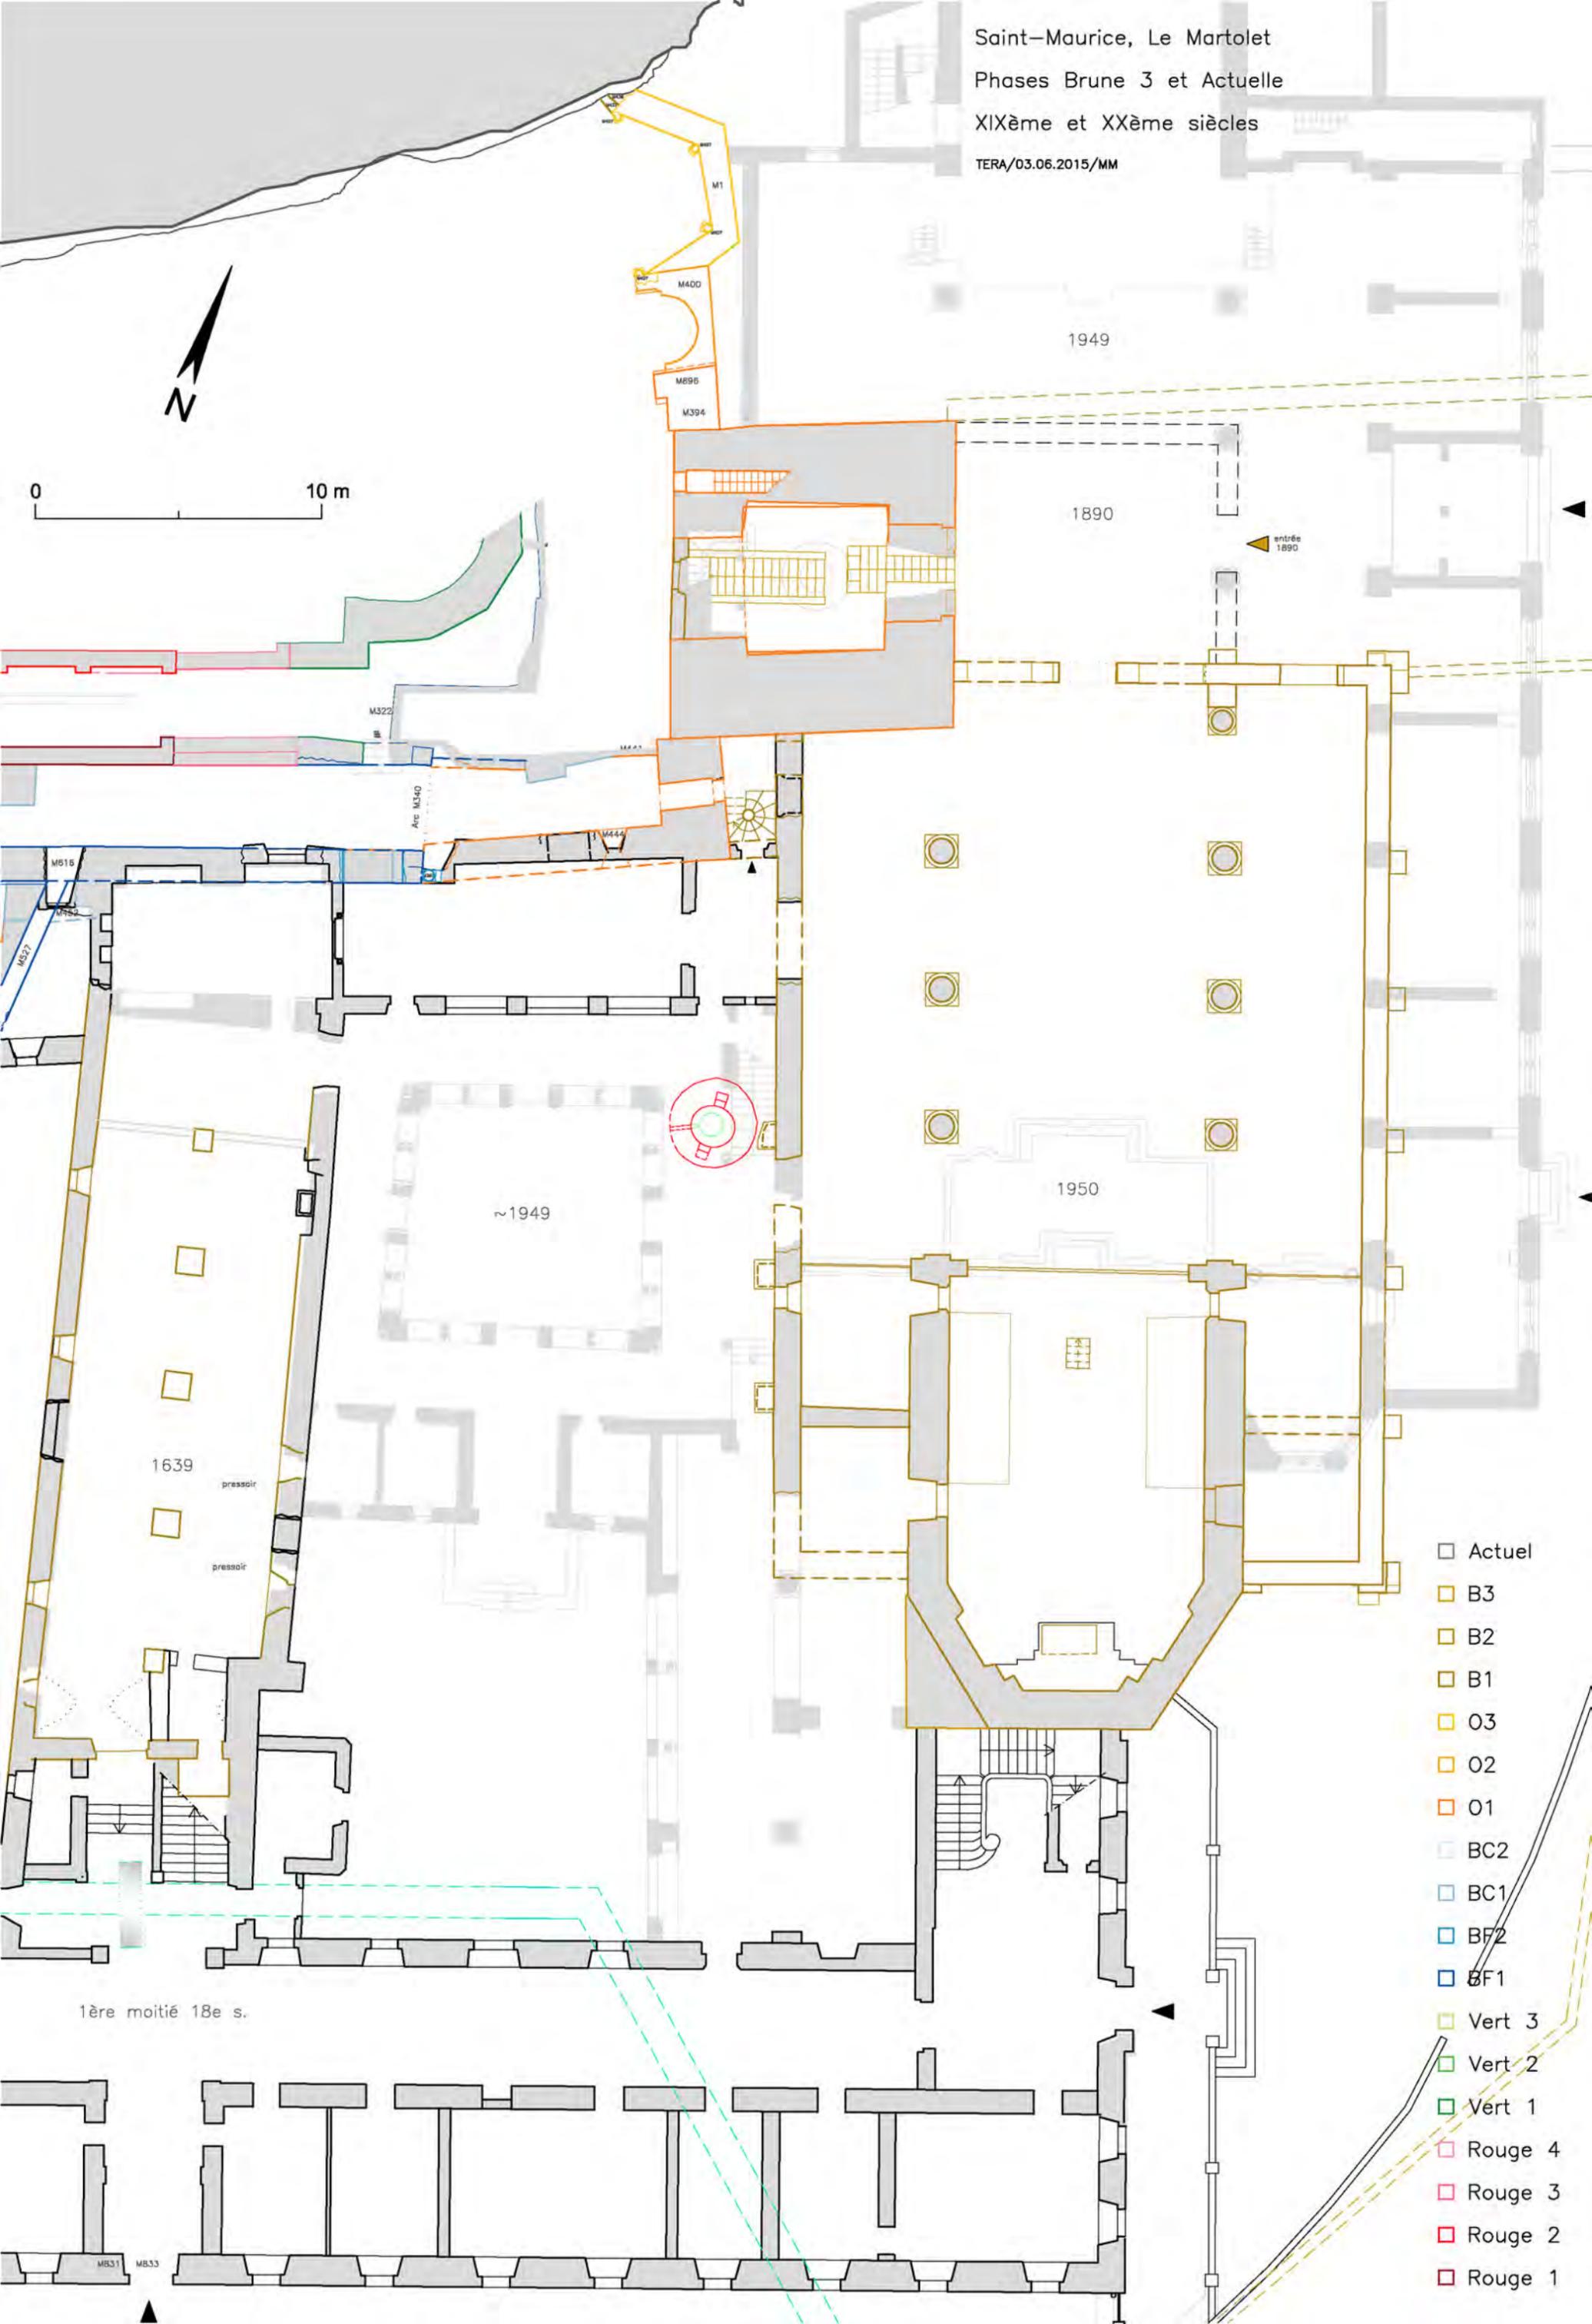

- Actuel
- B3
- B2
- B1
- O3
- O2
- O1
- BC2
- BC1
- BF2
- BF1
- Vert 3
- Vert 2
- Vert 1
- Rouge 4
- Rouge 3
- Rouge 2
- Rouge 1

1ère moitié 18e s.

~1949

1949

1890

1950

entrée 1890

M322
 Arc M340

M1
 M400
 M896
 M394

M816
 M827

M444

1639
 pressoir
 pressoir

M831
 M833