


## 1.1 Cheminée de salon avec manteau recouvert de bois / Schéma



OCF-AVMR-AVCC - édition du 04.2024

- Matériaux de construction  
maçonnerie, béton, béton léger
- Autre matériaux de construction
- Bois et matériaux combustibles
- Isol. laine minérale 60 mm  
(PS = 100 kg/m<sup>3</sup> point de fusion >1000°C)  
RF1
- Matériaux de construction autre  
acier, acier inox
- Pierre, protection poutre EI 30

D) Détail de la ventilation autour des grilles

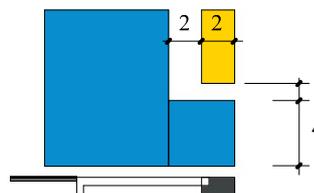

E) Variante poutre sans linteau

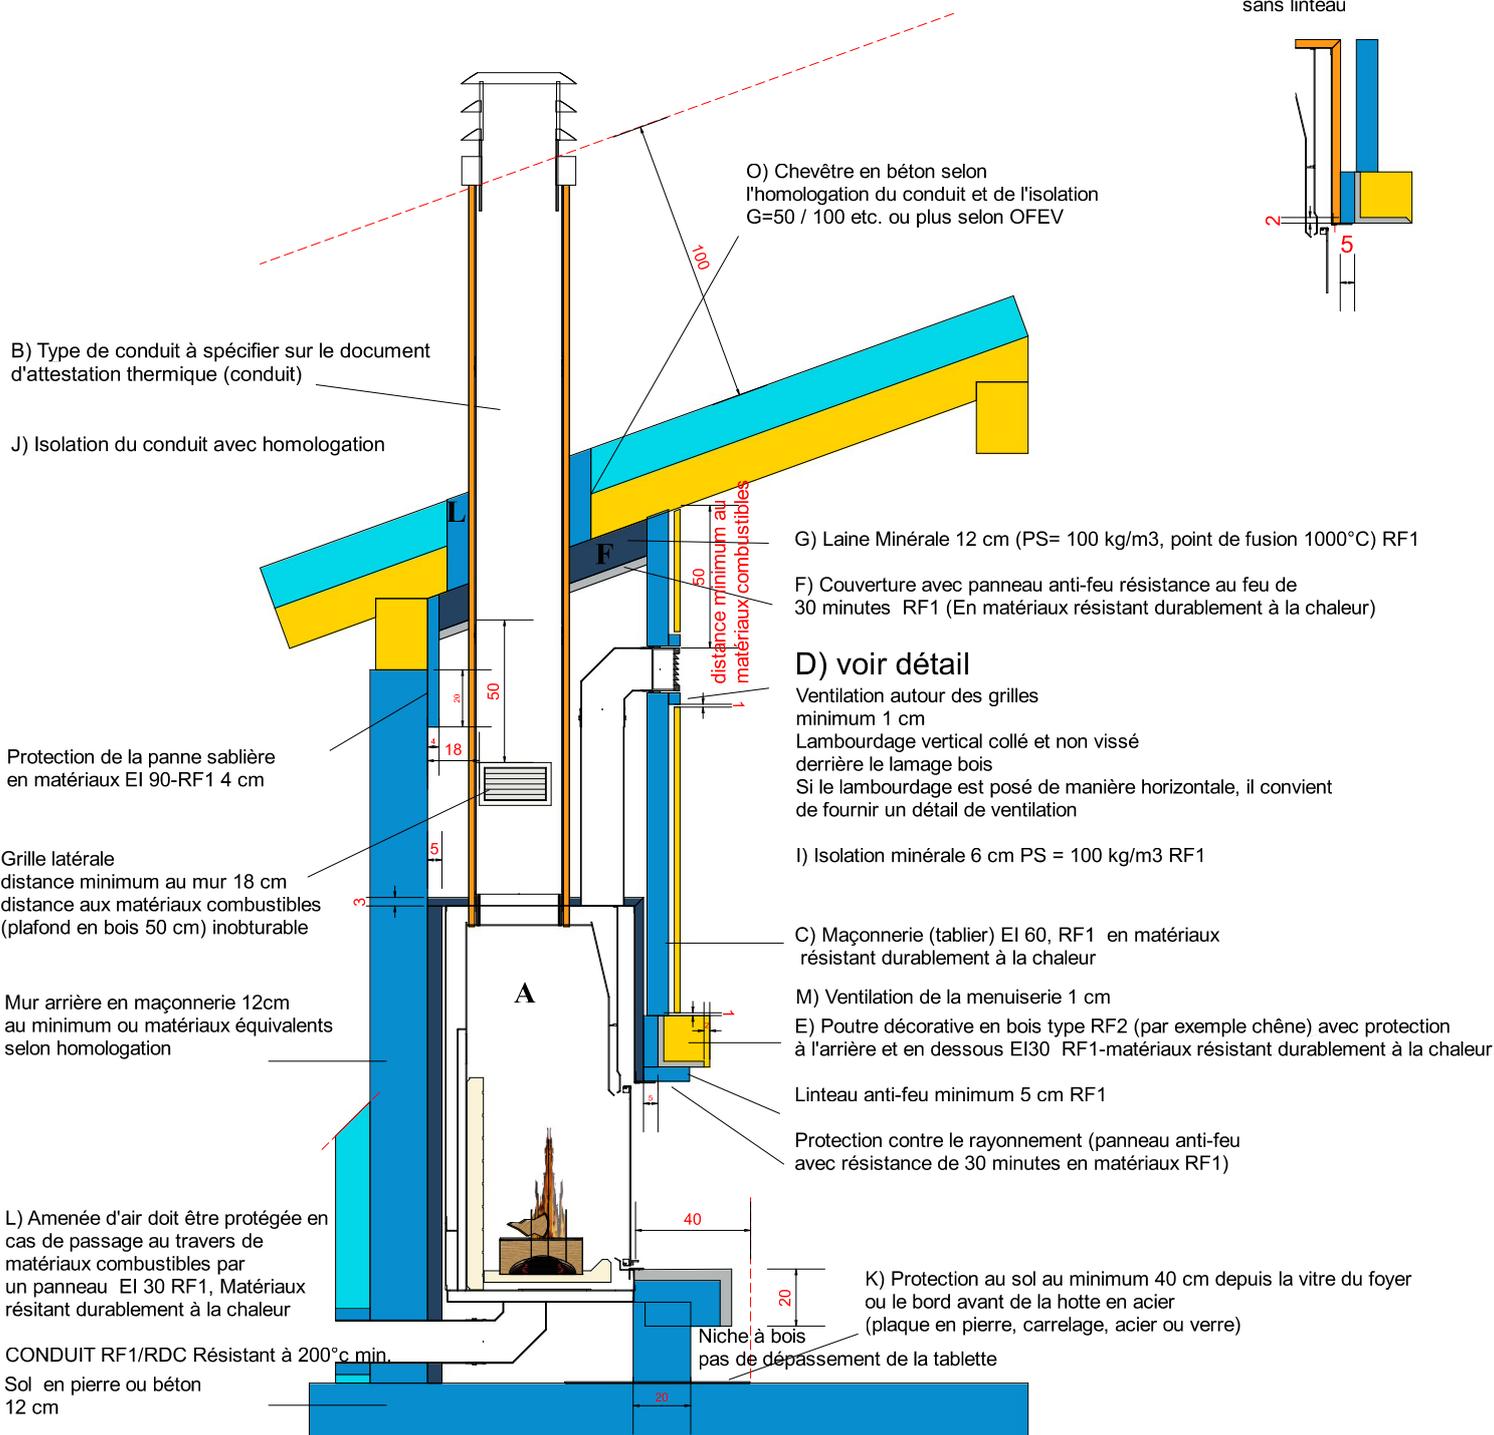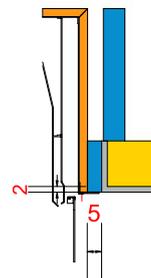

Côtes en cm