

Abschnitt	Teilstrecke	Km	Bereinigte Km	Kanton
GAMPEL	STEG/GAMPEL OST	132.330 133.800		VS
BRIG-GLIS	VISP WEST	140.701 150.462		

AUSSCHREIBUNG

**ÜBERFÜHRUNG GROSSGRUNDKANAL OST UND KREISEL TURTIG**

SITUATIONSPLAN

1:200

<b>29.729</b>	PROJ.	DES./GEZ	CONT/GEF	DATUM
remplace/ersetzt	NC	RM	NC	JUN 2013
rempl.par/ers.durch				

Kantonale Behörde DEPARTEMENT FUER VERKEHR, BAU UND UMWELT DES KANTONS WALLIS Projektleitung DVBU Amt für Nationalstrassenbau Postfach 160, 3902 Glis Projektverfasser • N. Cantonier + G. Rey A.G. • Rudzitz + Partner A.G. • SPIA.G.	N° SIRS : Fichiers/Daten : 28-30-212.dwg	Sieme Visp Brig
Datum der Gesuchstellung		

Borduren

- Kreiselemente: Typ Tric Bloc OK 1 h=40cm
- Inselsteine: Typ IB 1 bxbh1/h2 : 23x15,5/23cm
- Randsteine: Typ RN 15/19 x 25 bis 30cm

1.25 : Ausfahrt A9  
2.30 : Bankett  
1.25 : Ausfahrt  
Standstreifen  
1.25 : Bankett


4.2:

0.60 : Bankett  
1.20 : Radstreifen  
8.00 : Fahrbahn  
1.20 : Radstreifen  
0.50 : Bankett

T9

1.00 : Bankett  
4.50 : Fahrbahn  
4.50 : Fahrbahn  
1.00 : Bankett

Kreisel T9  
8.60 : Bankett innen  
0.40 : Kreiselement  
1.50 : Innenring  
7.50 : Fahrbahn

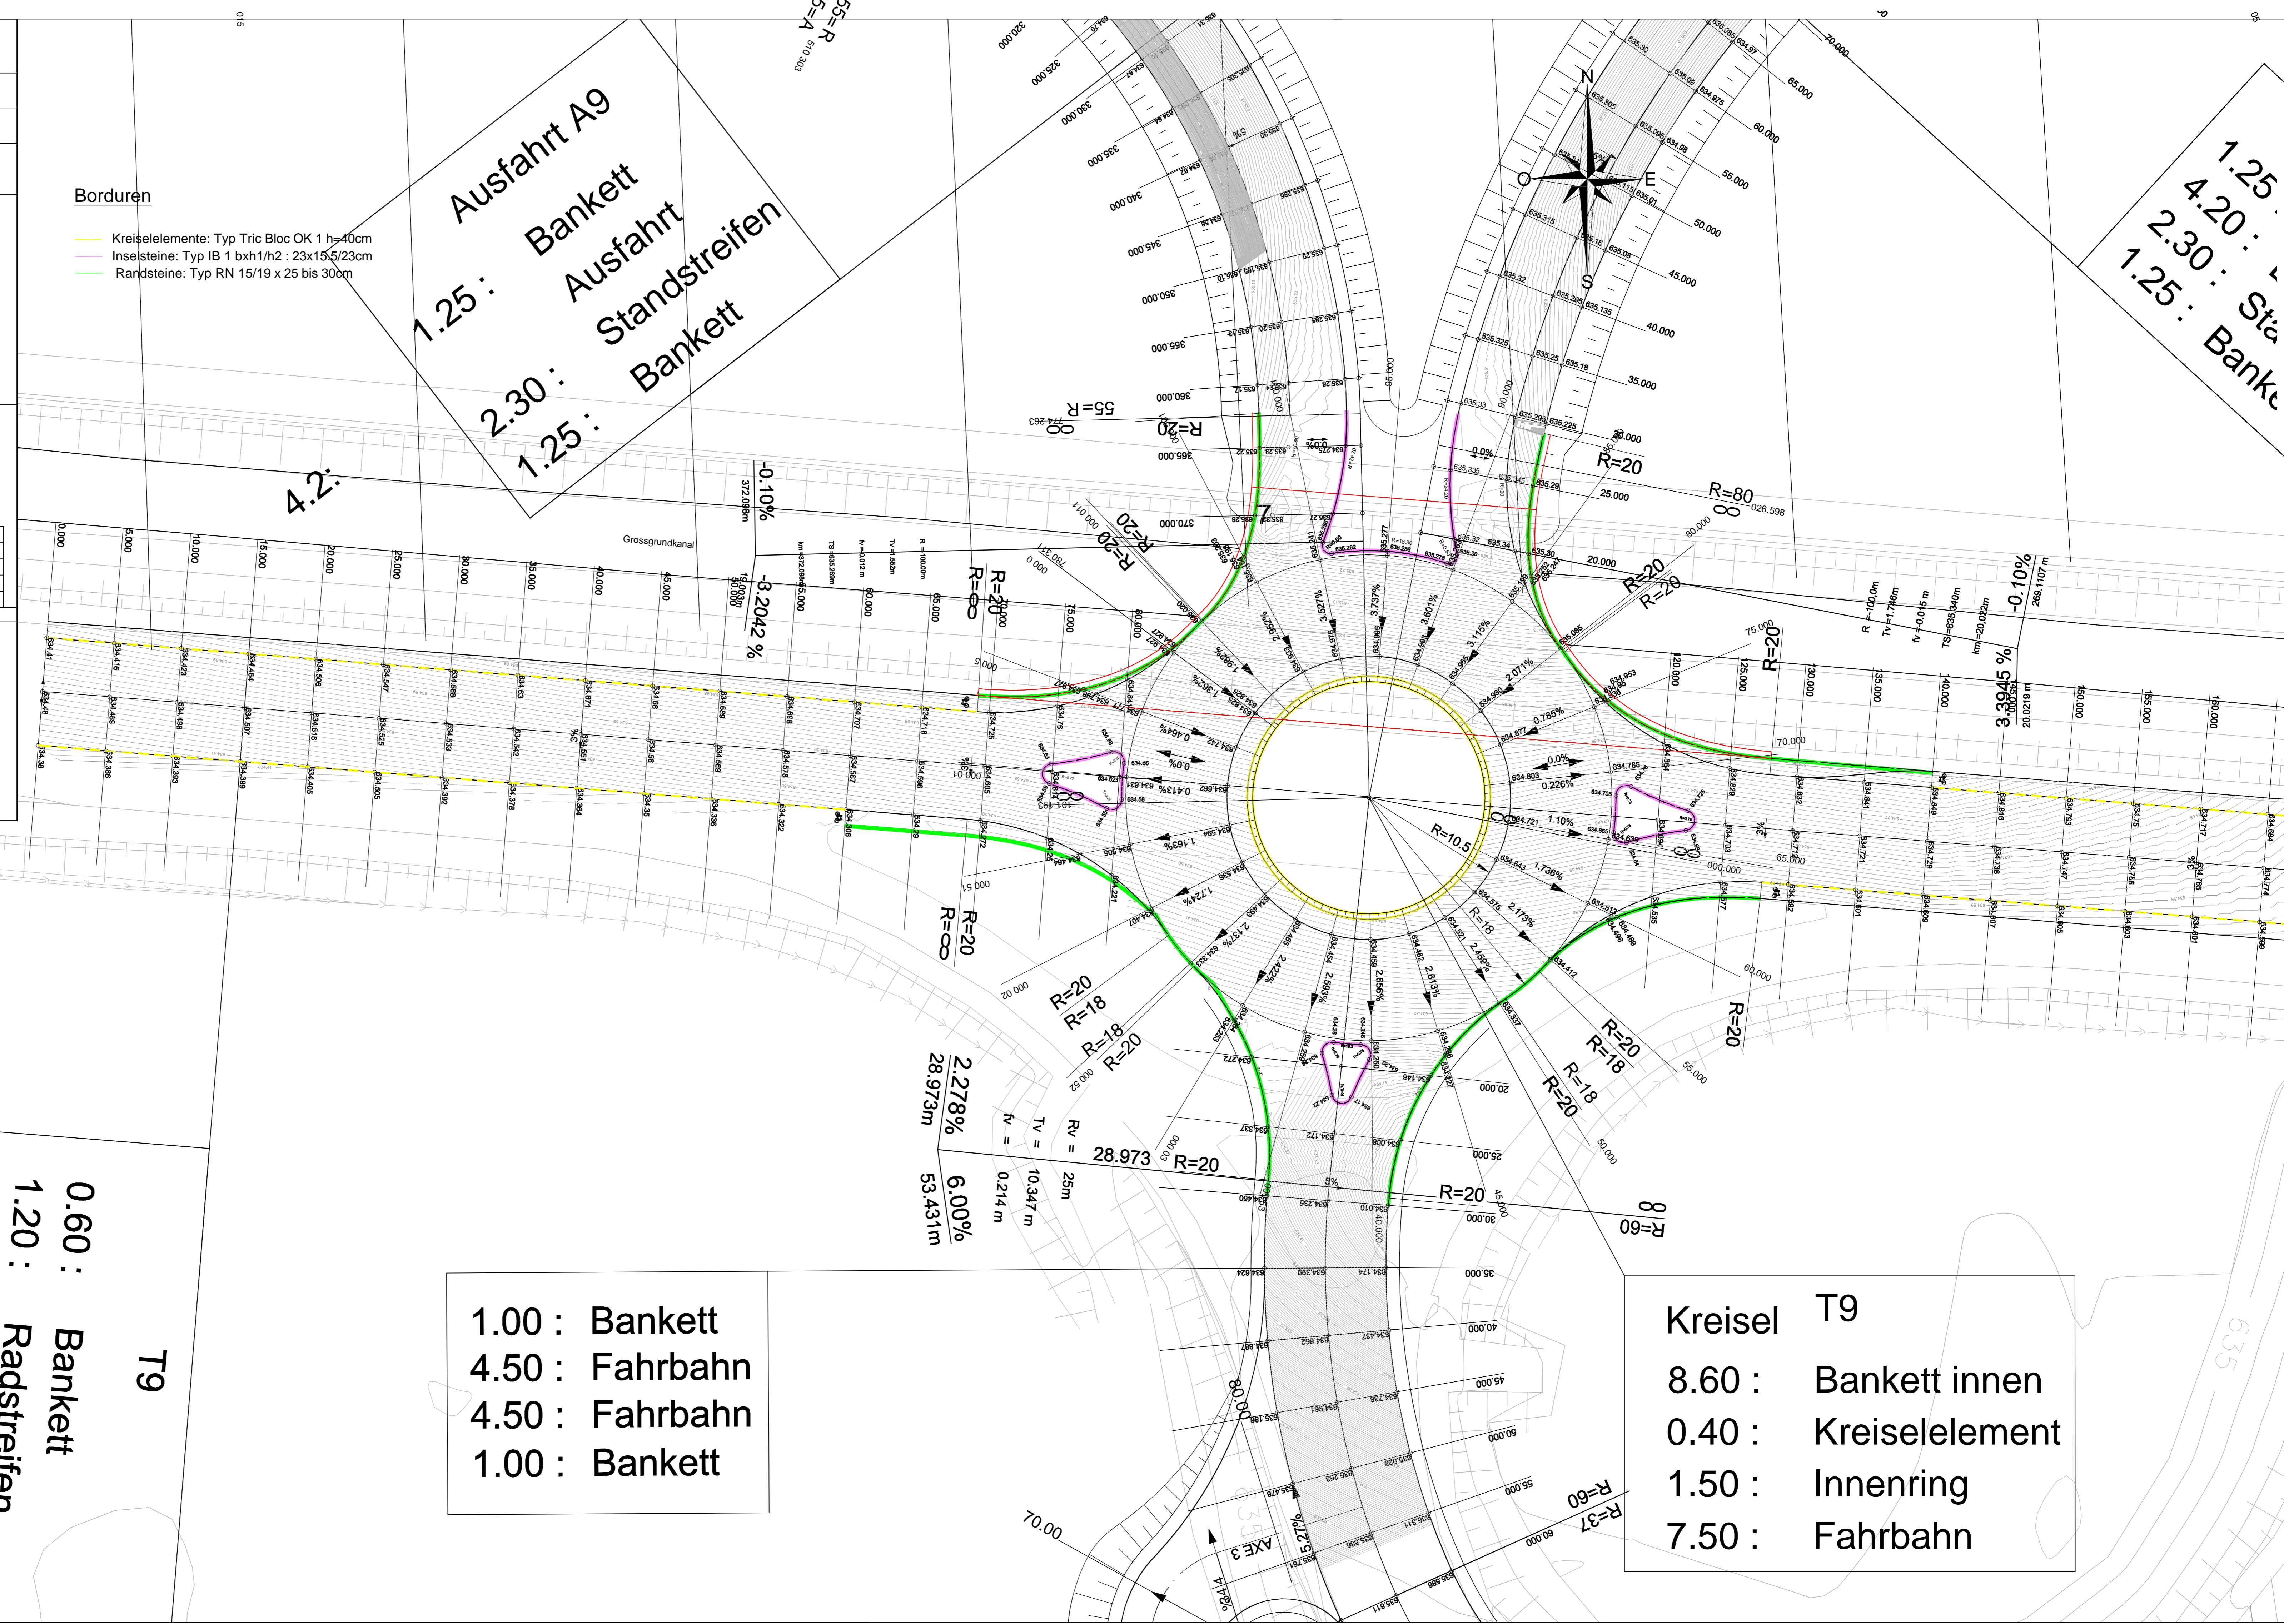

1.25 :  
4.20 :  
2.30 : Sta  
1.25 : Banke

635