


Situation 1:500

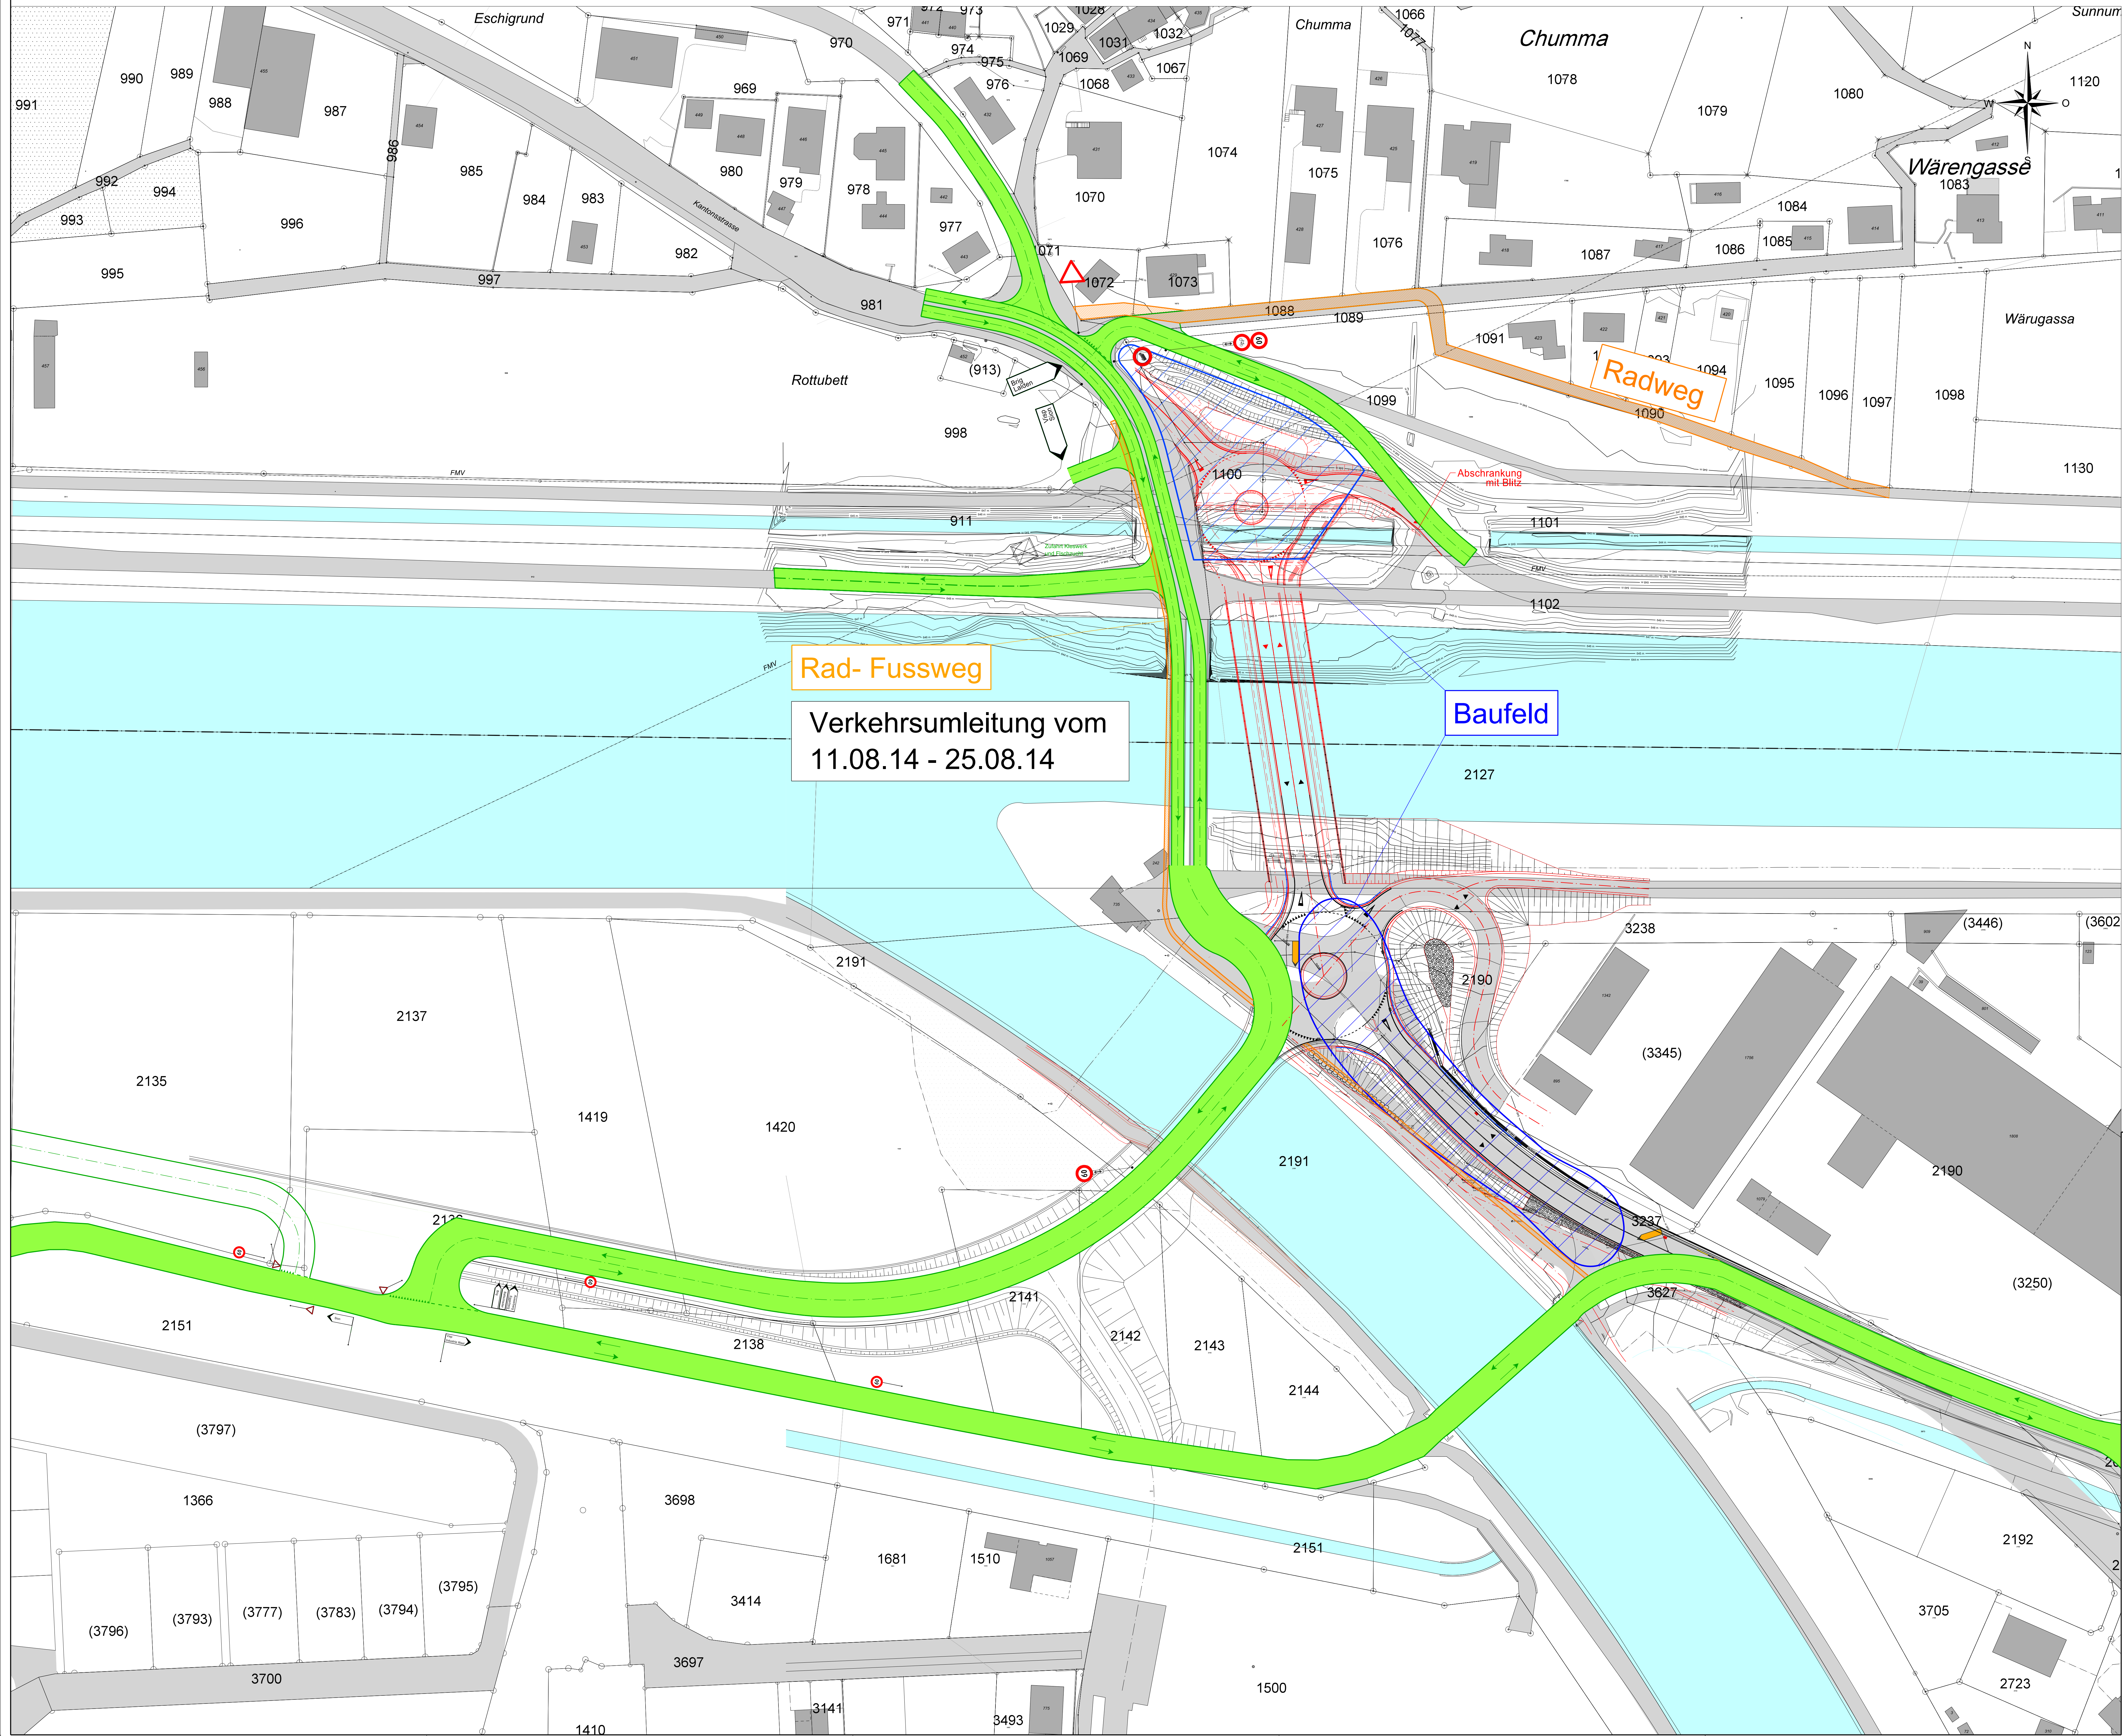

Rad- Fussweg
Verkehrsumleitung vom
11.08.14 - 25.08.14

Baufeld


Radweg

Abschränkung mit Blitz

Plangrundlagen			
Index	Plangrundlagen	Plan Nr. :	Datum :
	Rudaz und Partner: Topo		26.11.2010
	Das digitale Geländemodell bezieht sich in der Lage auf die Landesvermessung 1995 (LV95) und in der Höhe auf das Landeshöhenetz 1995 (LHN95) mit Geoid98		17.11.2010
	Dubuis: Geometrie		
Index	Änderungen	Plan Nr. :	Datum :
Index	Zugehörige Pläne und Listen	Plan Nr. :	Datum :

Legende

SCHWEIZ. NATIONALSTRASSEN

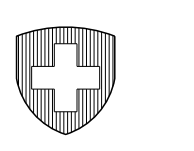

A9

Exemplar Nr.		Ref. Mappe	
Abchnitt	Teilstricke	km	km Strada
STEG / GAMPEL	VSIP WEST	132.330	
	A9 Anschluss Visp West (Balschiederanschluss)	138.500	
	VSIP OST	139.040	
BRIG / GLIS		139.739	
		150.462	
Kanton			
VS			

Realisierung

Balschieder A9 Rhonebrücke

Provisorische Verkehrsführung
11.08.14-25.08.14

Situation 1:500

Proj.	Ges.	Gepr.	Datum	
			CAP	PFI
CAP	RDP	CAP	21.07.2014	
CAP	PFI	CAP	25.07.2014	

Projektverfasser: IG "Plus"

Planformat: 90 x 120 cm
3035-216A

Kantonale Behörde
DEPARTMENT FÜR VERKEHR, BAU UND UMWELT DES KANTONS VALAIS
Projektstellung
Arm für Nationalstrassenbau, Brg

Stempel