


Situation 1:500

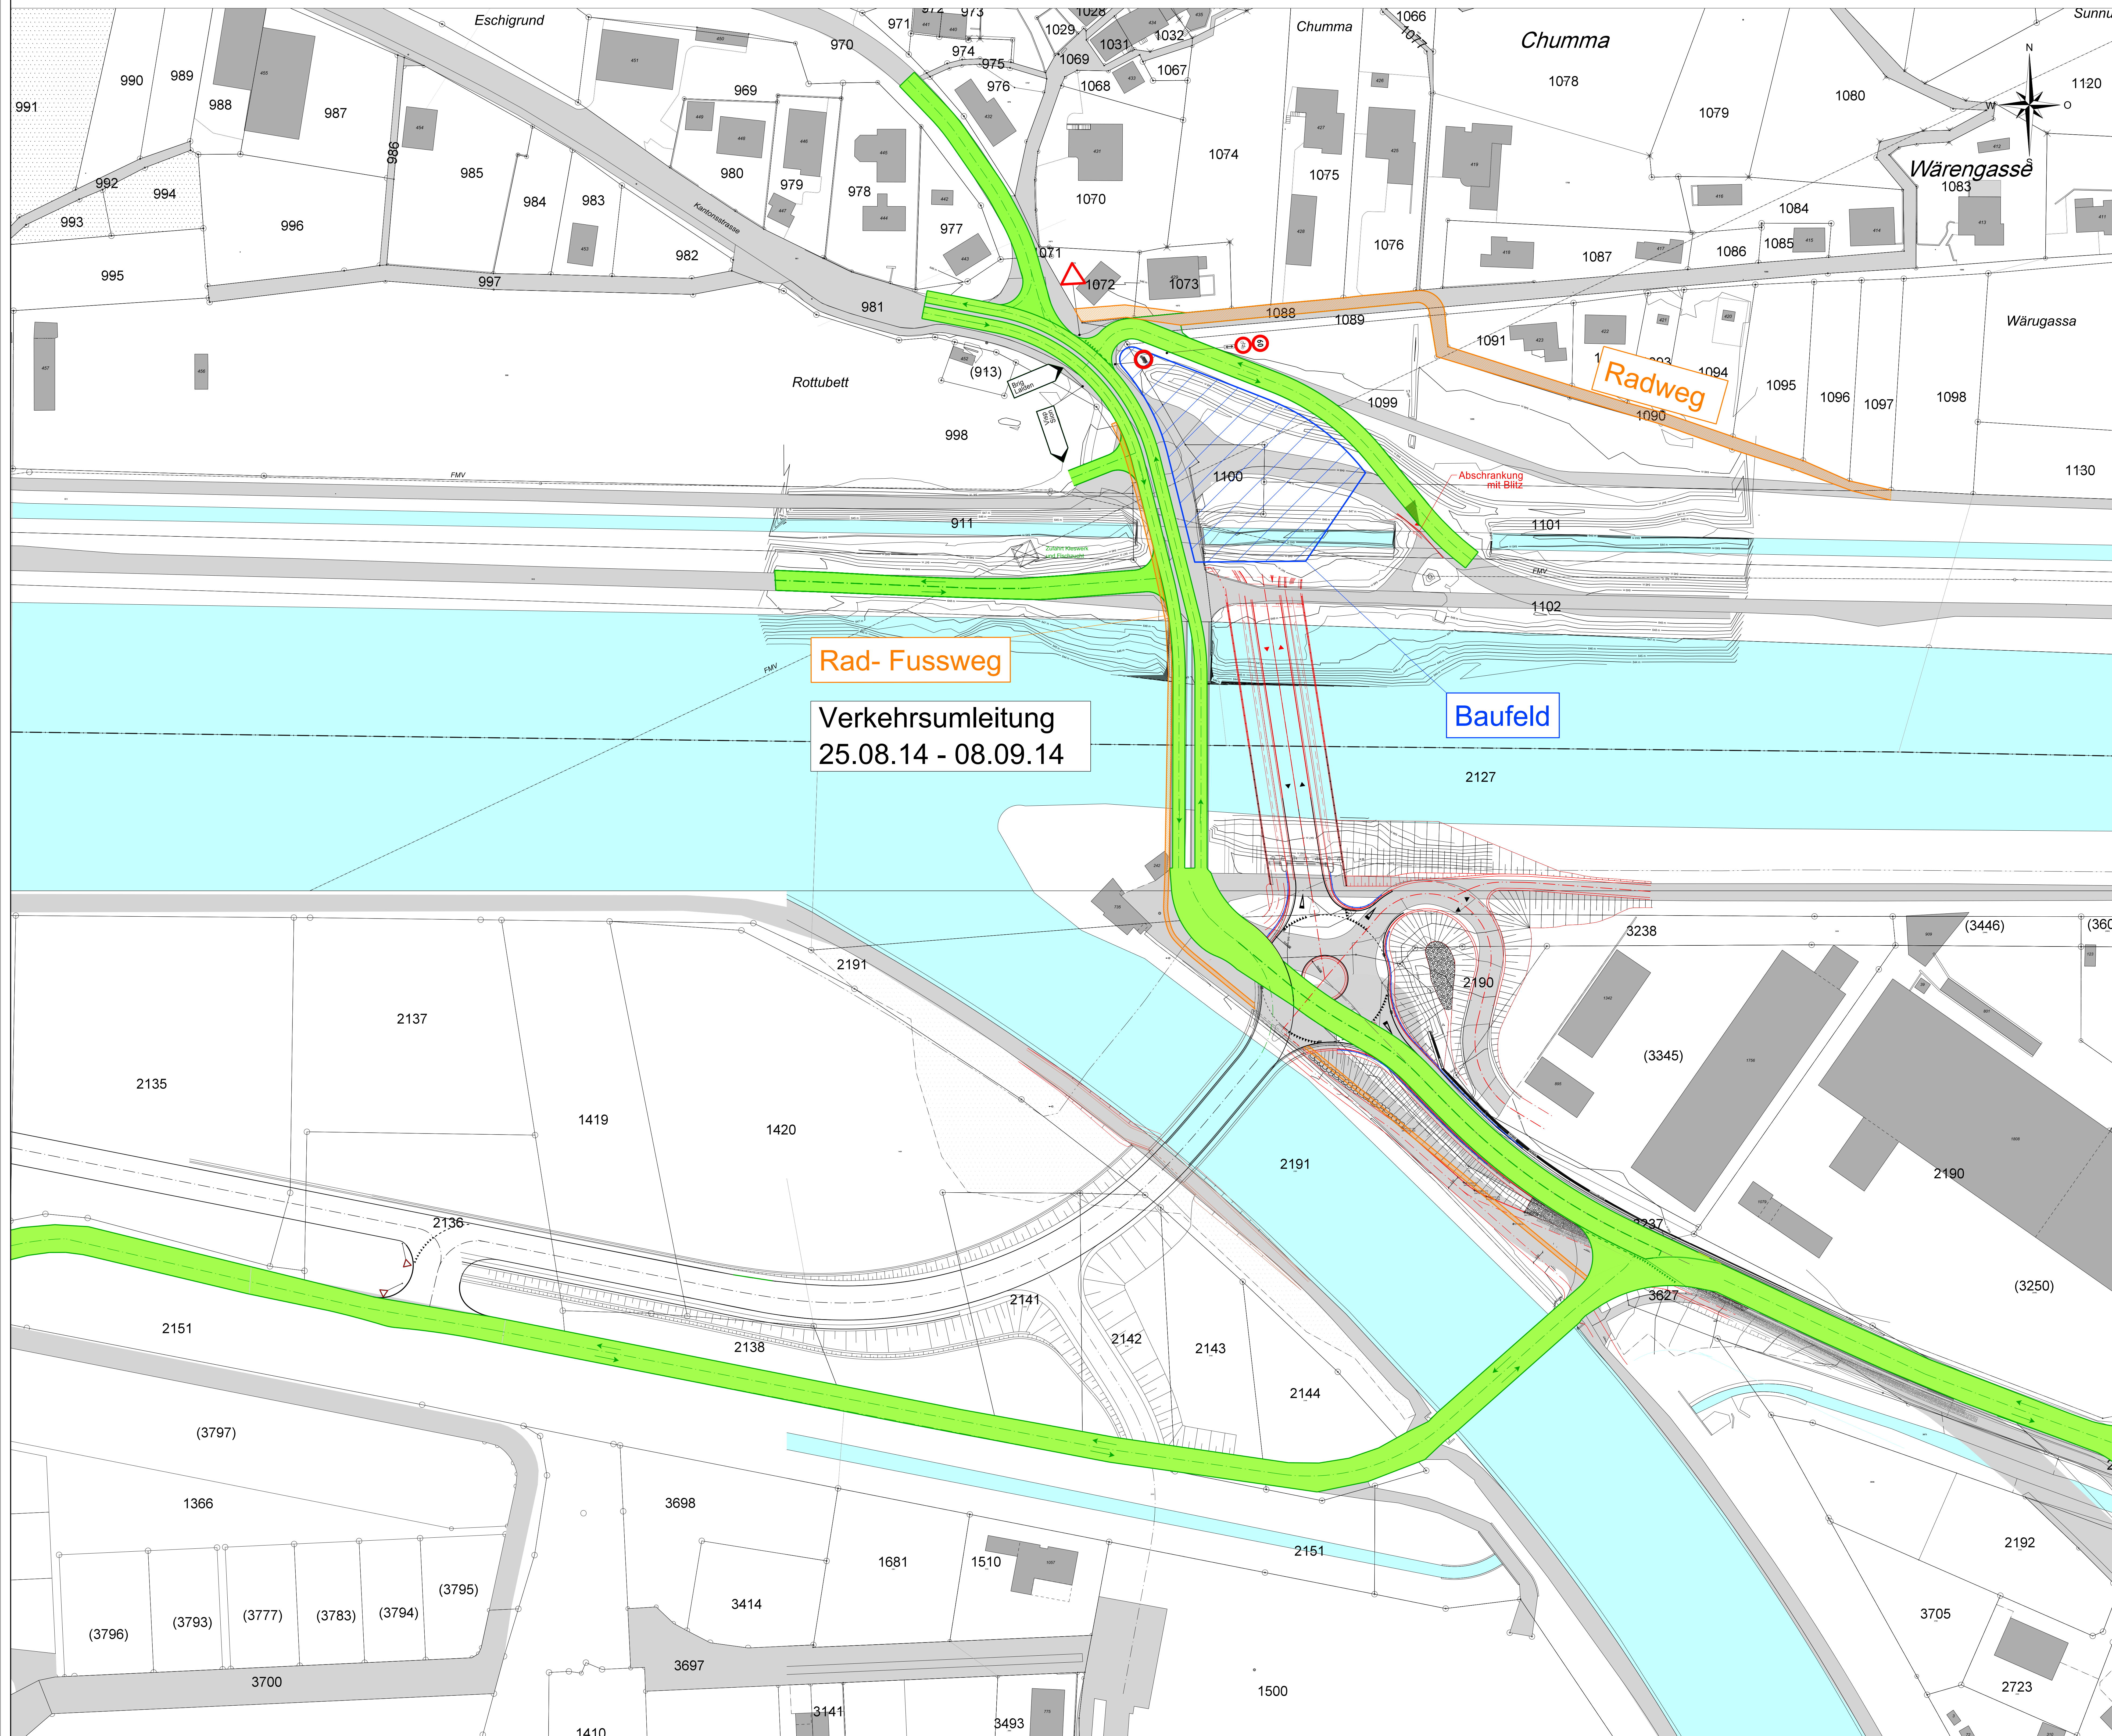

Plangrundlagen

Index	Plangrundlagen:	Plan Nr.:	Datum:
	Rudaz und Partner: Topo		26.11.2010
	Das digitale Geländemodell bezieht sich in der Lage auf die Landesvermessung 1995 (LV95) und in der Höhe auf das Landeshöhennetz 1995 (LHN95) mit Geoid98		17.11.2010
	Dubuis: Geometrie		
Index	Änderungen:	Plan Nr.:	Datum:
Index	Zugehörige Pläne und Listen:	Plan Nr.:	Datum:

Legende

SCHWEIZ. NATIONALSTRASSEN

Exemplar Nr.

Ref. Mappe

A9

Abchnitt	Teilstricke	km	km Strada	Kanton
STEG / GAMPEL	VISP WEST	132.330		VS
	A9 Anschluss Visp West (Balschiederanschluss)	138.500		
	VISP OST	139.040		
BRIG / GLIS		139.739		
		150.462		

Realisierung

Balschieder A9 Rhonebrücke

Provisorische Verkehrsführung
25.08.14-08.9.14

Situation 1:500

Erweit	SRS-Nr.
Proj.	Geogr.
CAP	Geogr.
	Datum
	25.07.2014

Projektverfasser: IG "Plus"

Kantonale Behörden
DEPARTMENT FÜR VERKEHR, BAU UND UMWELT DES KANTONS VALAIS
Projektierung
Amt für Nationalstrassenbau, Brig

Planformat: 90 x 120 cm
Plan Nr. Datum:
3035-217
Typ: Objekt Autor: Nr.: Index:
Stempel